

钢结构设计说明

一、设计依据

1. 设计依据
2. 设计依据
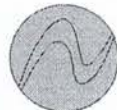


中升盛华工程集团有限公司

ZHONGSHENG ENGINEERING GROUP CO., LTD.

注册编号: A01013246(工程)

项目负责人: 王工
技术负责人: 王工
质量负责人: 王工
安全负责人: 王工

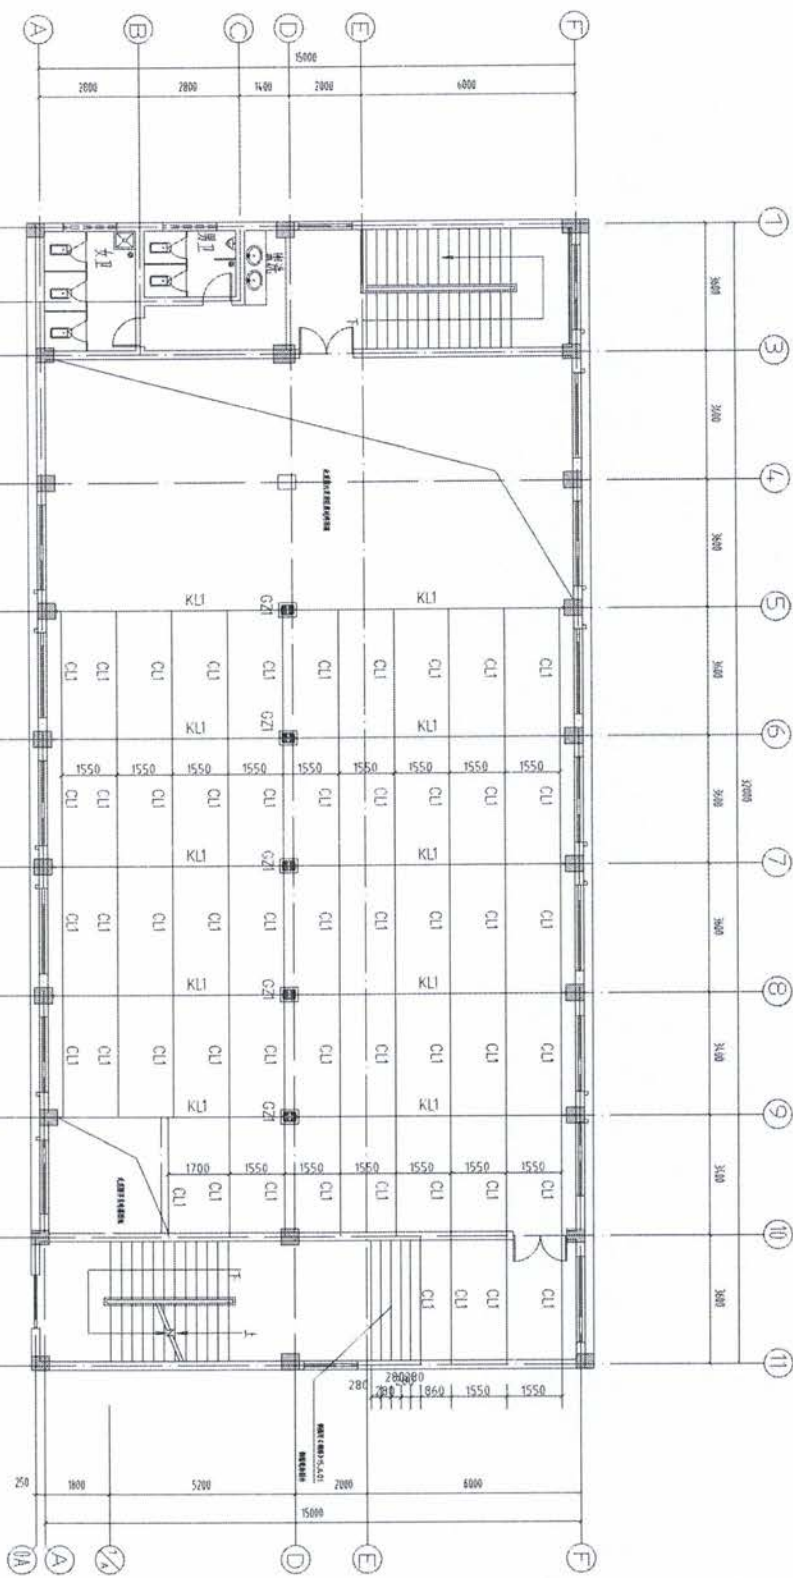

材料表

类型	材料规格	备注
钢筋	HRB300 X200 X8 X12	Q355B
钢筋	HRB400 X200 X8 X13	Q355B
钢筋	HRB200 X200 X8 X12	Q355B

说明: 1. 本图所有尺寸均以轴线为准。

2. 本图所有尺寸均以轴线为准。

3. 本图所有尺寸均以轴线为准。


4. 本图所有尺寸均以轴线为准。

5. 本图所有尺寸均以轴线为准。

6. 本图所有尺寸均以轴线为准。

7. 本图所有尺寸均以轴线为准。

8. 本图所有尺寸均以轴线为准。

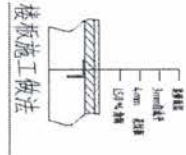

工程名称	某某工程
建设单位	某某公司
监理单位	某某公司
设计单位	某某公司
施工单位	某某公司
编制人	某某
审核人	某某
批准人	某某
编制日期	2024.07



DEMENTE ENGINEERING GROUP CO.LTD
证书编号: A114.013266(中国)

注册号: A116.013266(中国)

建築師事務所(有限責任)代表

2010年12月10日

10/10/2010 10:10:10



	姓名	签名
组织人	李 旭	李旭
组织人	任小军	任小军
特邀	孙 军	任小军
副	黄 健	孙 军
召	文 磊	文磊
工总指挥		
李德胜	黄江雄	
李 伟	黄 勇	孙 军
张 强	1300 0 00	2012.07

[illegible][illegible]

注册编号: A214.013266(中国)
 A214.013263(美国)

二、材料:

1. 钢铁工程用低合金钢B级。
2. ≥ 50 以上配200mm MU10 混凝土块, 混凝土块强度等级C20。
3. 连接板位置如图, 详见图样。
4. 螺栓: 1-HPB300 ($f_y=f_t=270$ N/mm²),
2-HRB400E ($f_y=f_t=360$ N/mm²)。
5. 钢板厚度: 1-HPB400E 连接板 (见《钢筋混凝土结构设计规范》(GB4499)
HPB300 连接板 (见《钢筋混凝土结构设计规范》(GB4499) GB3103), 钢板
连接板厚度按与连接板连接的块体厚度不小于 1.25 且钢板的最小厚度
厚度不得小于 6mm 取值, 但钢板厚度不小于 1.30。
6. 钢板最大开孔长度不大于 15%, 本工程钢板直径为 2 为用。
7. 钢板厚度: 当连接板厚度不大于 15mm 时, 在工程中当要求钢板厚度较小时
钢板厚度可取 10mm, 当连接板厚度大于 15mm 时, 在工程中当要求钢板厚度较小时
钢板厚度可取 12mm, 当连接板厚度大于 20mm 时, 在工程中当要求钢板厚度较小时
钢板厚度可取 14mm。

聚酰胺树脂的分子量(万)	1.2	1.6
--------------	-----	-----

纵向受拉钢筋截面面积百分率(%)不得小于50%。

5. 当施工过程中混凝土结构内的钢筋、预应力筋张拉时,应符合设计规定的材料承载能力、正确使用、配置构造及锚固性能要求,并应取得设计变更文件。

被檢者姓名	編號	室	組	學期
實驗上表格	Q25	Q25	Q25	/
	20	25	25	
	25	30	30	
實驗日期	二四			/

7. 环境类型：一类室内正常环境，二类室内需要环境，三类室外环境或室内环境，与无阳光、无土壤接触的环境，本工程是属 二类环境，厨房正阳间，二类为二类环境，其他均为一类环境。

	MPB3000 普通鋼筋		HPB600E 普通鋼筋	
	d<=25	d>25	d<=25	d>25
受拉主鋼筋	34d		40d	46d
C20	30d		35d	39d

9. 场地地震动参数:

試驗溫度	6
試驗材料	0.059
試驗時間	—
試驗地點	III
試驗人員	0.25
試驗日期	0.04

- 三、结构应按设计规定的用途使用,并应定期检查结构状况,进行必要的维护和维修。严禁下列影响结构使用安全的行为:

1. 未經充分交收或交付材料，應由交付給所定使用單位。
2. 應本或者擅自交收給定的材料或設備。
3. 擅自增加結構使用荷載。
4. 擅自改變基礎。
5. 違反設計條件性、專任性、流轉性、果效性等危險物品。
6. 影響結構使用安全性的結構變遷與施工。

四、基础工程检测要求

- 1) 基线(槽)和室内部四周,应查验下列内容:
 - 1.1) 回填土的材料应符合设计标准或要求;
 - 1.2) 填土施工过程中应检查排水系统、每层填筑厚度、回填土的含水量、控制压实程序。

[illegible]

- 1.4) 壓力施工結束後應檢查橋樑、邊坡狀況，压实程度等是否滿足設計要求，應記要表，滿足設計指標時，變更表。
- 2) 基座(牆)開挖后，與牆體內容：

- 2.1) 按土质(情况)的位置、平面尺寸、地质结构。
- 2.2) 按土质、土质和地下水情况。
- 2.3) 用仪器检查或地质锤敲击土洞层及空穴、古墓、古井、板空、窑灶、地下埋藏物的位置、深度、性质。
- 2.4) 沿洞时记录点观察位置、走向、希望地下某点受外力时部位,如有

开部部位，要会同题息，设计等有天早恒道们处理

다. 이 때에 유교의 전통을 계승하여

- 1) 建群桩应使用刚性桩工使用,避免因大幅度超载而引起对桩基基础工程的不利影响;
- 2) 经常检查建群桩上下水管是否漏水,疏通,防止因管道堵塞导致地基积水;
- 3) 经常检查建群桩四周的排水沟、截水,保持房屋四周与建群的排水良好。

此乃历史之缩影也。出此则本无

- 4) 近視眼患者因屈光不正而導致主眼調節，引起睫狀肌過度收縮，造成物像落在視網膜前。有視鏡矯正時，應配戴凹透鏡材料。
- 5) 散光眼患者上的完視，應先矯正其散光問題點，當物像清晰後再使遠視或近視，而在調整好遠視後立即進行散光。

6) 増産に際しては土壌肥力、石灰時数、肥料土質など、個体差は極めて大、必ずしも肥料の

- 7) 不在非采暖期用大面积采暖,避免因大面积采暖而引起地基工程的不利影响。
- 8) 按采暖设计的房屋,冬季使用时不宜同时停暖,不采暖、采暖时,应将内外墙基础做好保温。

9) 有地下室房屋:寒冷季节地下室门窗应严密封闭,以防冷空气侵入导致地基冻胀。

姓名	姓名	姓名
性别	性别	性别
年龄	年龄	年龄
职业	职业	职业
住址	住址	住址
电话	电话	电话
邮箱	邮箱	邮箱
其他	其他	其他

注册编号: A716.013266 (甲类)
 A716.013263 (乙类)

[illegible]

萍乡市湘东区株山口南道办事处

阿部謹也著

子集名錄：

中國經濟發展研究中心

2008年12月

[illegible]

Dr. No.	Year
---------	------

1974	1975
------	------

李學明

姓名	司平坤
----	-----

OK	OK
OK	OK

--	--

第 1 组	
-------	--

1	2
---	---


2007	2008
------	------



基础结构布置图

7.100

1. 混凝土强度等级为C25;
2. 标注“*”的为混凝土观测点。

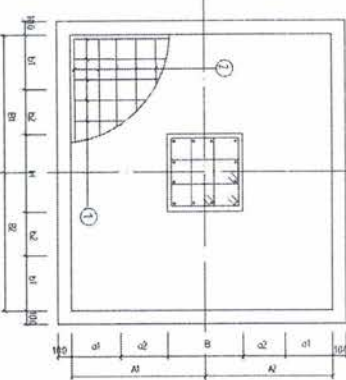

基础明细表

名 称	代 号	主 要 尺 寸						备 注					
		A	a	b	B	b ₁	b ₂	H	h	h ₁	h ₂	(1)	(2)
2.1	553/829	550	425		550	425		409	446			94.02/95	94.02/95
2.2	592/809	590	460		590	300	460	460	460			94.05/95	94.05/95
2.3	804/600	1780	450		1780	450		400	440			94.05/95	94.05/95

说明:

钢筋强度设计值 360 N/mm^2 。

由于无地槽排石,基础采用独立基础,持力层为老土层或经机械夯实的填土层(夯实系数不小于0.9)。

2. 当基础底边长度A或B大于2.5米时,该方向的钢筋长度可

密排10%，并交错放置，与在h方向平行的玻璃基板钢板放在下层。

3. 残留性的降解速度及其型式和属云在的降解相同。

4. 基底层板的防腐保护层厚度为4.0

5. 型应用C20混凝土,厚度为100

5. 本行及子行均为资本、货币、利息、

ZJ大样图一



(07) 9975107127

100

G

1700

1. 配土液浓度为 0.25%。



江列編次

规格		
型号	DZ-1	DZ-2
材料	Q-235 钢板+不锈钢	Q-235 钢板+不锈钢
尺寸	650mm	800mm
重量	12.2kg	16.2kg
备注	※0.01mm	※0.01mm

[illegible]

2010	2011
------	------

图 8-
-0.400mm 端部平面布置图
-0.400mm 底部平面布置图

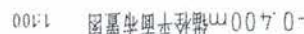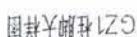


普維和

- 462






5、《GB/T 2005-2020》标准实施

10	11	12	
----	----	-----

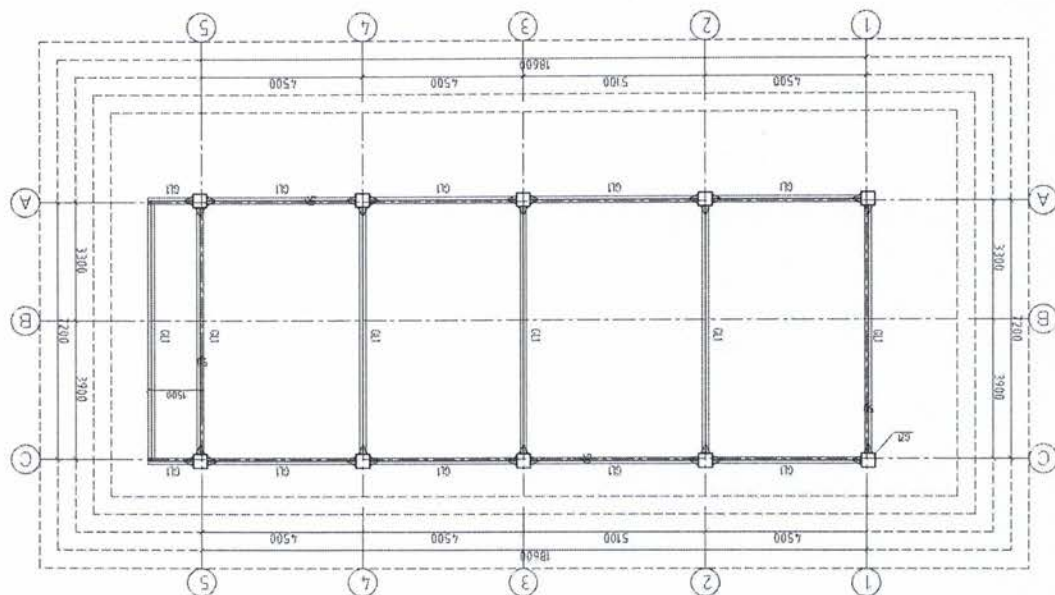

年	0560	0-5 00000000+	88	70
年	0560	0-5 00000000+	88	70
年	0560	0-5 00000000+	88	70
年	0560	0-5 00000000+	88	70
年	0560	0-5 00000000+	88	70

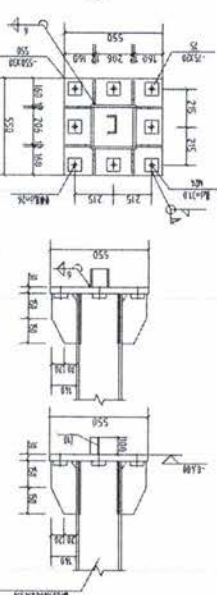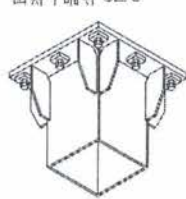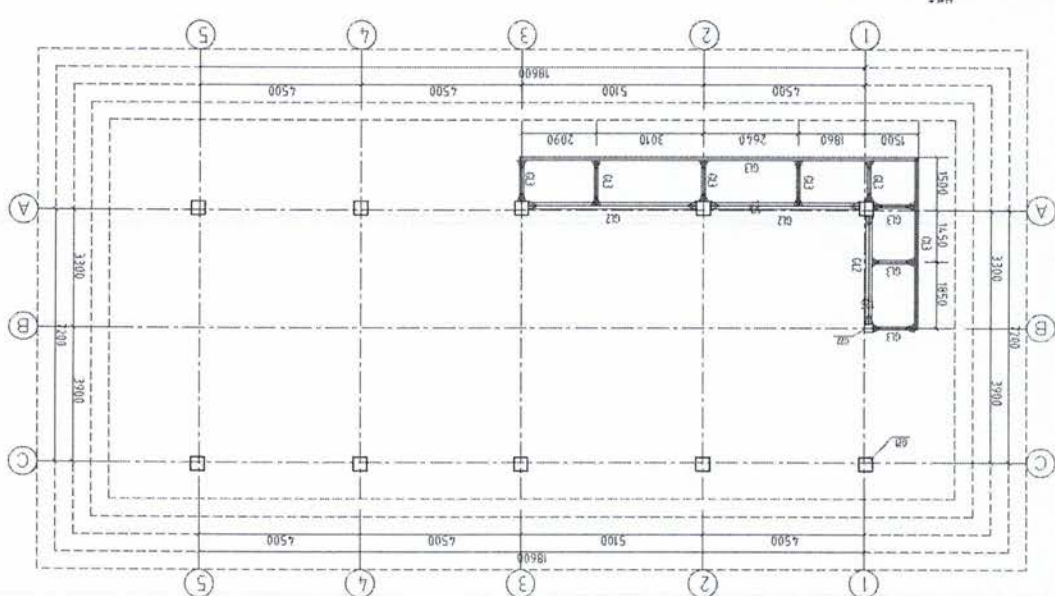

日期	图号	图名
2023.11	JG-10	轴结构立面布置图

图名	图号	图名
轴结构立面布置图	JG-10	轴结构立面布置图

图名	图号	图名
轴结构立面布置图	JG-10	轴结构立面布置图

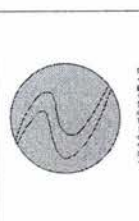

中元能源工程有限公司
 ZHENYUAN Energy Engineering Co., Ltd.
 地址：深圳市福田区
 电话：0755-22222222
 网址：www.zhenyuan.com.cn

6 轴结构立面布置图 1:100

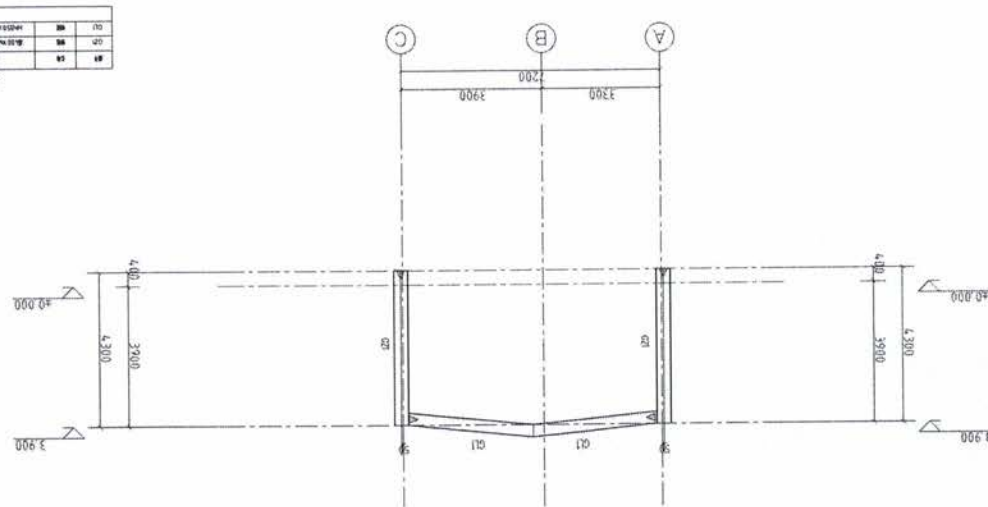


材料表

材料名称	规格	数量
钢筋	HRB400E 12	1.00
钢筋	HRB400E 14	1.00
钢筋	HRB400E 16	1.00
钢筋	HRB400E 18	1.00
钢筋	HRB400E 20	1.00

- 说明：
1. 本图所注尺寸均为净尺寸，如未注明，按《混凝土结构设计规范》（GB50010-2010）执行。
 2. 图中“P”表示钢筋弯钩，如未注明，按《混凝土结构设计规范》（GB50010-2010）执行。
 3. 图中“E”表示钢筋等级，如未注明，按《混凝土结构设计规范》（GB50010-2010）执行。
 4. 图中“12”表示钢筋直径，如未注明，按《混凝土结构设计规范》（GB50010-2010）执行。
 5. 图中“14”表示钢筋直径，如未注明，按《混凝土结构设计规范》（GB50010-2010）执行。

1 轴结构立面布置图 1:100

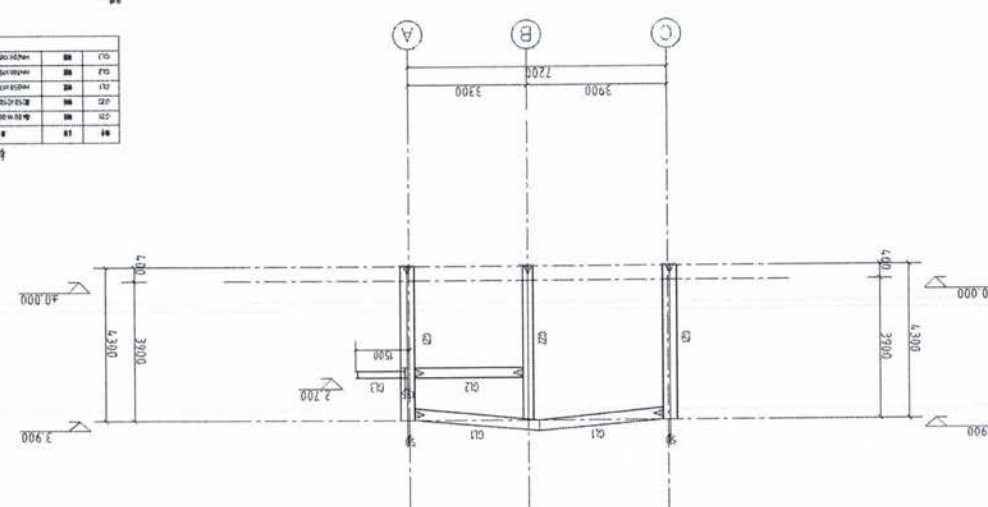

材料表

材料名称	规格	数量
钢筋	HRB400E 12	1.00
钢筋	HRB400E 14	1.00
钢筋	HRB400E 16	1.00
钢筋	HRB400E 18	1.00
钢筋	HRB400E 20	1.00

- 说明：
1. 本图所注尺寸均为净尺寸，如未注明，按《混凝土结构设计规范》（GB50010-2010）执行。
 2. 图中“P”表示钢筋弯钩，如未注明，按《混凝土结构设计规范》（GB50010-2010）执行。
 3. 图中“E”表示钢筋等级，如未注明，按《混凝土结构设计规范》（GB50010-2010）执行。
 4. 图中“12”表示钢筋直径，如未注明，按《混凝土结构设计规范》（GB50010-2010）执行。
 5. 图中“14”表示钢筋直径，如未注明，按《混凝土结构设计规范》（GB50010-2010）执行。



中国联合工程集团有限公司

ZHONGGUO GENERAL Engineering Group CO.,LTD

注册地: ATL017346 (中国)

注册号: A2141017346 (2016)

资质等级:

甲级

经营范围:

工程总承包

资质有效期:

2020.12.31

资质证书编号:

0101010101010101

资质证书名称:

工程总承包资质证书

资质证书有效期:

2020.12.31

资质证书编号:

0101010101010101

资质证书名称:

工程总承包资质证书

资质证书有效期:

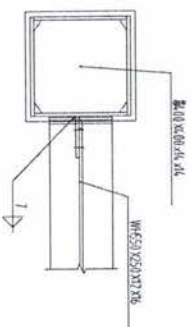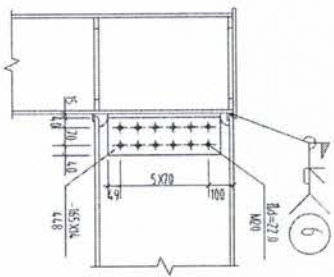



GZ1与GL1 连接大样

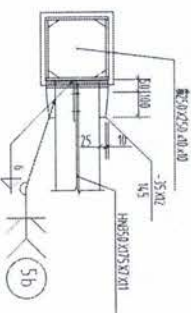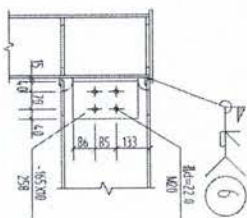



GZ2与GL3 连接大样

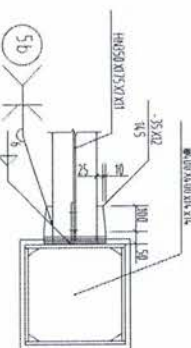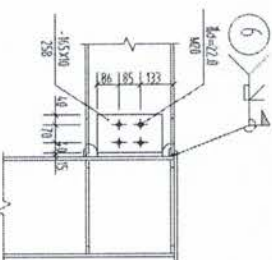



GZ1与GL3 连接大样

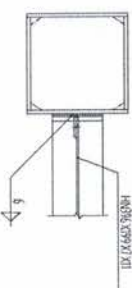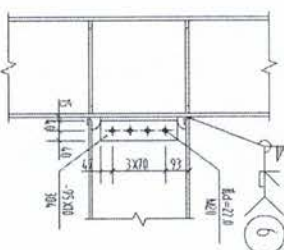



GZ1与GL4 连接大样

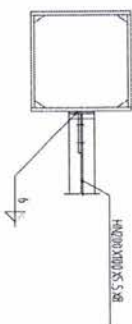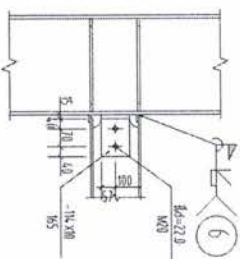



GZ1与GL5 连接大样

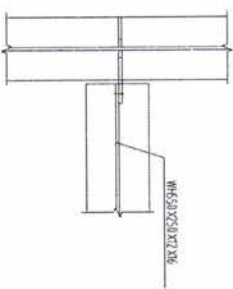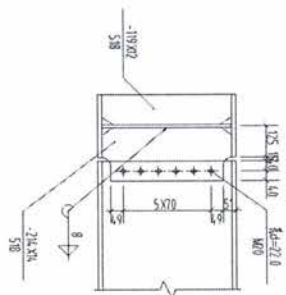

GL1与GL1 连接大样一

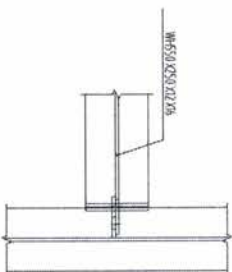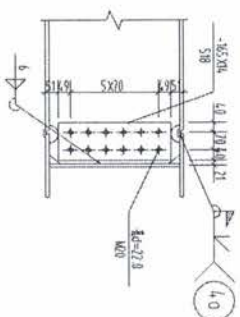

GL1与GL1 连接大样二

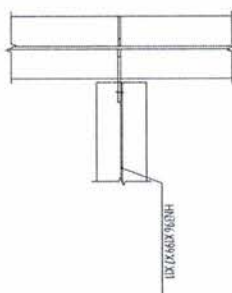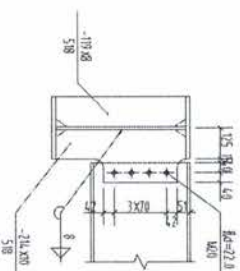

GL1与GL4 连接大样




中创设计工程集团有限公司

ZHONGCHUANG Engineering Group CO.,LTD


注册地址: A71013165 (4楼)

注册地: A214013123 (12楼)


法定代表人: 王明
总经理: 王明
技术负责人: 王明
项目负责人: 王明
设计人: 王明
审核人: 王明
校对: 王明
制图: 王明
日期: 2022.11

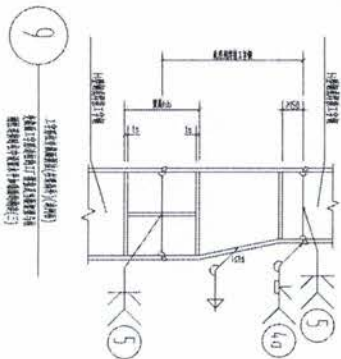


9 1. 结构层楼面标高(±0.000)
2. 结构层楼面标高(±0.000)
3. 结构层楼面标高(±0.000)

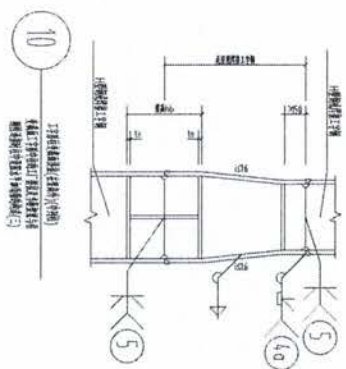


10 1. 结构层楼面标高(±0.000)
2. 结构层楼面标高(±0.000)
3. 结构层楼面标高(±0.000)

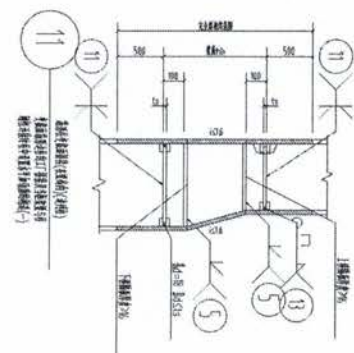


11 1. 结构层楼面标高(±0.000)
2. 结构层楼面标高(±0.000)
3. 结构层楼面标高(±0.000)

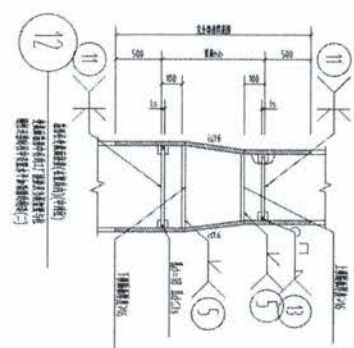


12 1. 结构层楼面标高(±0.000)
2. 结构层楼面标高(±0.000)
3. 结构层楼面标高(±0.000)

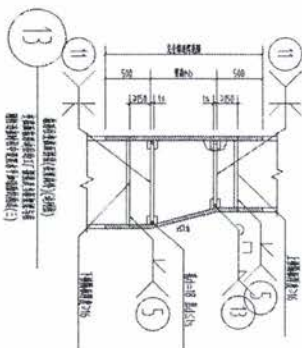

13 1. 结构层楼面标高(±0.000)
2. 结构层楼面标高(±0.000)
3. 结构层楼面标高(±0.000)

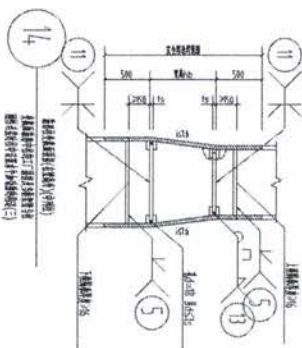


14 1. 结构层楼面标高(±0.000)
2. 结构层楼面标高(±0.000)
3. 结构层楼面标高(±0.000)

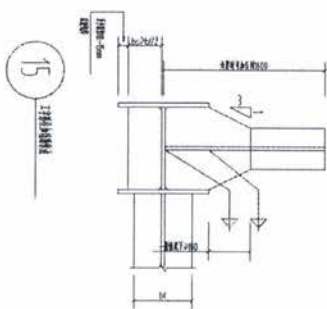

15 1. 结构层楼面标高(±0.000)

图 5. 附加大样图	
材料	规格
钢筋	HRB400
混凝土	C30
砂浆	M7.5
防水	JS防水涂料
保温	挤塑聚苯板
其他	见详图

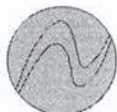

中核中源工程股份有限公司

ZHONGKEZHONGYUAN Engineering Co., Ltd.
注册编号: A2141013246(7项)
A2141013245(1项)



资质等级: 工程勘察(岩土工程)
工程勘察(岩土工程)甲级
工程勘察(岩土工程)乙级
工程勘察(岩土工程)丙级
工程勘察(岩土工程)丁级
工程勘察(岩土工程)戊级
工程勘察(岩土工程)己级
工程勘察(岩土工程)庚级
工程勘察(岩土工程)辛级
工程勘察(岩土工程)壬级
工程勘察(岩土工程)癸级

工程名称: 中核中源工程股份有限公司
工程地址: 中核中源工程股份有限公司

设计单位: 中核中源工程股份有限公司

设计日期: 2024.11

序号	姓名	职称	备注
1	张明	高级工程师	项目负责人
2	李华	工程师	设计人
3	王强	助理工程师	绘图人
4	赵刚	技术员	校对
5	孙丽	技术员	校对

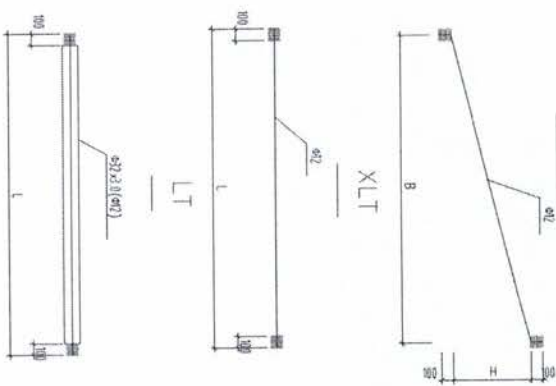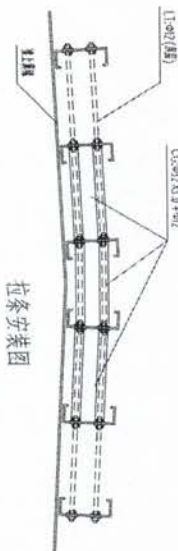

材料表

序号	材料名称	规格	单位	数量
1	角钢	∠50×5	m	100
2	角钢	∠50×5	m	100
3	角钢	∠50×5	m	100
4	角钢	∠50×5	m	100
5	角钢	∠50×5	m	100


备注: 1. 角钢规格及长度应根据实际工程情况确定, 并应符合设计要求。

2. 角钢规格及长度应根据实际工程情况确定, 并应符合设计要求。


3. 角钢规格及长度应根据实际工程情况确定, 并应符合设计要求。

4. 角钢规格及长度应根据实际工程情况确定, 并应符合设计要求。


5. 角钢规格及长度应根据实际工程情况确定, 并应符合设计要求。

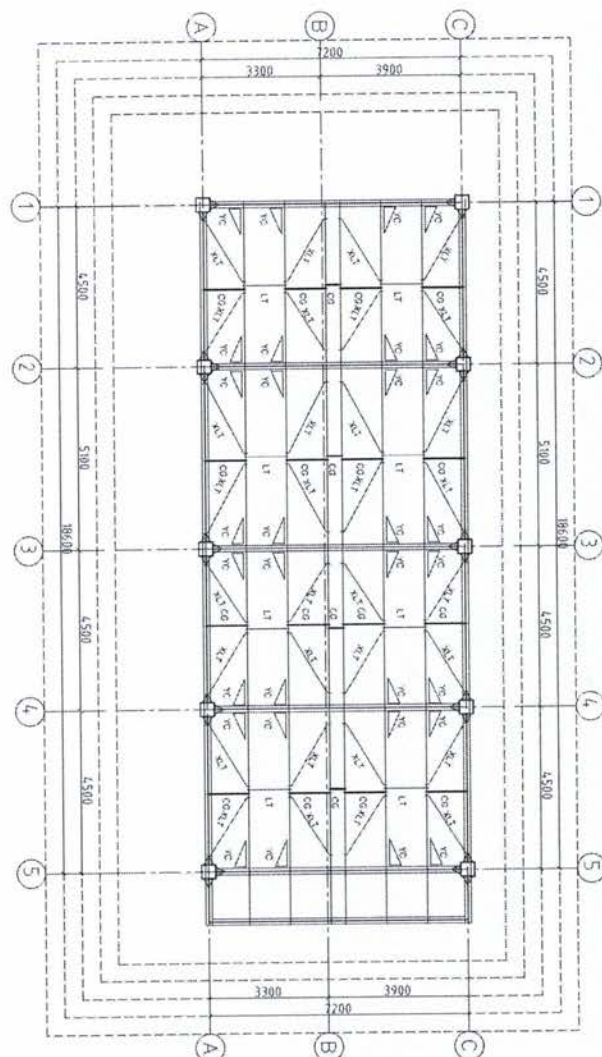


屋面檩条布置图 1:100

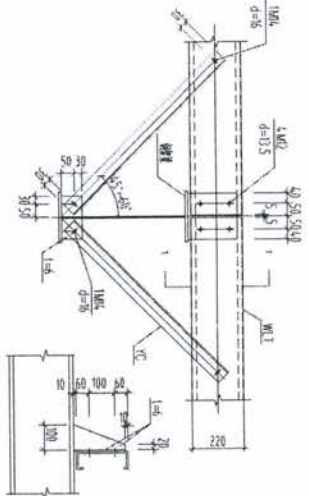

屋面檩条、隅撑节点图 1-1

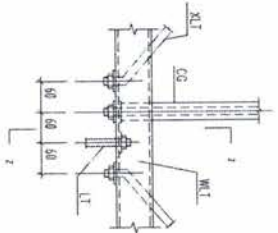

檩条与拉条、撑管连接图 2-2

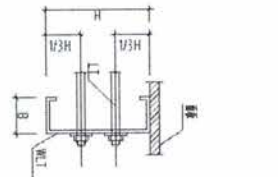

屋面檩条间的拉接 3-3

图
纸
目
录

序号	图纸名称	图别	图号	幅号	附注
1	封面及封底	封面	ML-01	A3	
2	总说明及材料、说明、注、详图目录	封面	J5-01	A3	
3	一层平面图	建筑	J5-02	A3	
4	屋顶平面图	建筑	J5-03	A3	
5	1-1 轴立面图、1-1' 轴立面图、1-1'' 轴立面图	建筑	J5-04	A3	
6	2-1 轴立面图、2-1' 轴立面图	建筑	J5-05	A3	
7	2-2 轴立面图、2-3 轴立面图、2-4 轴立面图	建筑	J5-06	A3	
8	1 剖面图、1 详图	建筑	J5-07	A3	



中科盛华工程集团有限公司

建设单位:

萍乡市湘东区峡山口街道办事处

工程名称:

萍乡市湘东区峡山口社区居家养老服务网络建设项目

子项名称:

中心城区居家养老服务中心

图 3-1-1 别

建筑施工图

日期:

2024. 11

[illegible]

中科盛华工程集团有限公司

ZHONGKESHENGJIA Engineering Group CO., LTD.
证书编号: A114013266 (甲级)
A214013263 (乙级)

农林行业 (农业综合开发及生态工程) 专项中級
环境工程 环境工程专项 (水污染控制工程) 中級
环境工程 设计专项 (水污染控制工程) 中級
市政行业 (城市工程) 中級
建筑行业 (建筑工程) 中級
建筑行业 (安装工程) 乙級
石化行业 (石油化工工程) 乙級
石化行业 (石化工程) 乙級
电力行业 (电气工程) 乙級
煤炭行业 (煤矿工程) 乙級
建筑行业 (暖通工程) 乙級
建筑行业 (给排水工程) 乙級
建筑行业 (建筑) 乙級

建设单位:

萍乡市湘东区峡山口街道办事处

工程名称:

萍乡市湘东区峡山口社区居家养老服务网络建设项目

子项名称:

中心城区居家养老服务中心

名

封面及目录

	姓名	签名
项目负责人	杨旭	杨旭
专业负责人	杨旭	杨旭
审核	杨旭	杨旭
校对	曲道旭	曲道旭
设计	郭东鑫	郭东鑫
工程编号		
设计阶段	施工图	
专业	建筑	图号 MJ-01
比例	图示	日期

建筑设计说明

一、工程概况

1. 建设单位：XXX
2. 工程名称：XXX
3. 工程地点：XXX
4. 工程规模：XXX

二、设计依据

1. 设计依据：XXX
2. 设计依据：XXX
3. 设计依据：XXX

三、设计内容

1. 设计内容：XXX
2. 设计内容：XXX
3. 设计内容：XXX

四、设计说明

1. 设计说明：XXX
2. 设计说明：XXX
3. 设计说明：XXX

五、设计结论

1. 设计结论：XXX
2. 设计结论：XXX
3. 设计结论：XXX

1. 设计结论：XXX
2. 设计结论：XXX
3. 设计结论：XXX

图注补充做法表

类别	做法名称	使用部位	采用标准图集	备注
地面	防滑地砖、找平层	卫生间、厨房	12J304-80-DB80	规格平方自定
内墙	乳胶漆墙面	其它墙面	12J304-77-DB77	规格600X600
外墙	干挂铝板外墙面		03J103-5	二次深化设计
吊顶	铝扣板吊顶	所有房间	11J930-H26-1	规格500X500
楼梯	踏步板	楼梯间	11J930-H27-4	0.12m高
台阶	花岗岩台阶	室外	12J003-B3-11A	
屋面	有保温柔性防水屋面	不上人屋面	100厚挤塑聚苯板，做法参09J202-P21-P108	防水层：4.0厚SBS改性沥青防水卷材，保温层：50厚挤塑聚苯板。



中科盛华工程集团有限公司

ZHONGKESHENGHUA Engineering Group Co., Ltd.
证书编号：A114013266 (甲级)
A214013263 (乙级)

建筑行业 (建筑工程) 甲级
建筑行业 (农业综合开发工程) 专项甲级
环境工程 (给排水工程) 专项甲级
环境工程 (暖通空调工程) 专项甲级
建筑行业 (人防工程) 乙级
建筑行业 (岩土工程) 乙级
建筑行业 (市政工程) 乙级
建筑行业 (电力工程) 乙级
建筑行业 (通信工程) 乙级
建筑行业 (其他工程) 乙级

建设单位：

萍乡市湘东区峡山口街道办事处

工程名称：

萍乡市湘东区峡山口社区居家养老服务中心
网络建设项目

子项名称：

中心城区居家养老服务中心

图名：

建筑设计说明

姓名	签名
项目负责人 杨旭	杨旭
专业负责人 杨旭	杨旭
审核 杨旭	杨旭
校对 曲道旭	曲道旭
设计 郭东鑫	郭东鑫
工程编号	
设计阶段	施工图
专业	建筑
比例	1:50



中科盛华工程集团有限公司

ZHONGKESHENGHUA Engineering Group CO., LTD
证书编号: A114013266 (甲级)
A214013263 (乙级)

建筑行业 (建筑工程) 甲级
农林行业 (农业建筑与生态工程) 专项甲级
风景园林工程设计专项甲级
市政行业 (给水工程) 乙级
建筑行业 (人防工程) 乙级
农林行业 (林业工程) 乙级
化工石化医药行业乙级
电力行业乙级
建筑行业 (城乡规划) 专业乙级
建筑行业乙级
机械行业乙级

建设单位:

萍乡市湘东区峡山口街道办事处

工程名称:

萍乡市湘东区峡山口社区居家养老服务
网络建设项目


子项名称:

中心城区居家养老服务中心

图 名:

一层平面图

姓名	签名
项目负责人	杨旭
专业负责人	杨旭
审核	杨旭
校对	曲道旭
设计	郭东鑫
设计阶段	施工图
专业	建筑
比例	图示

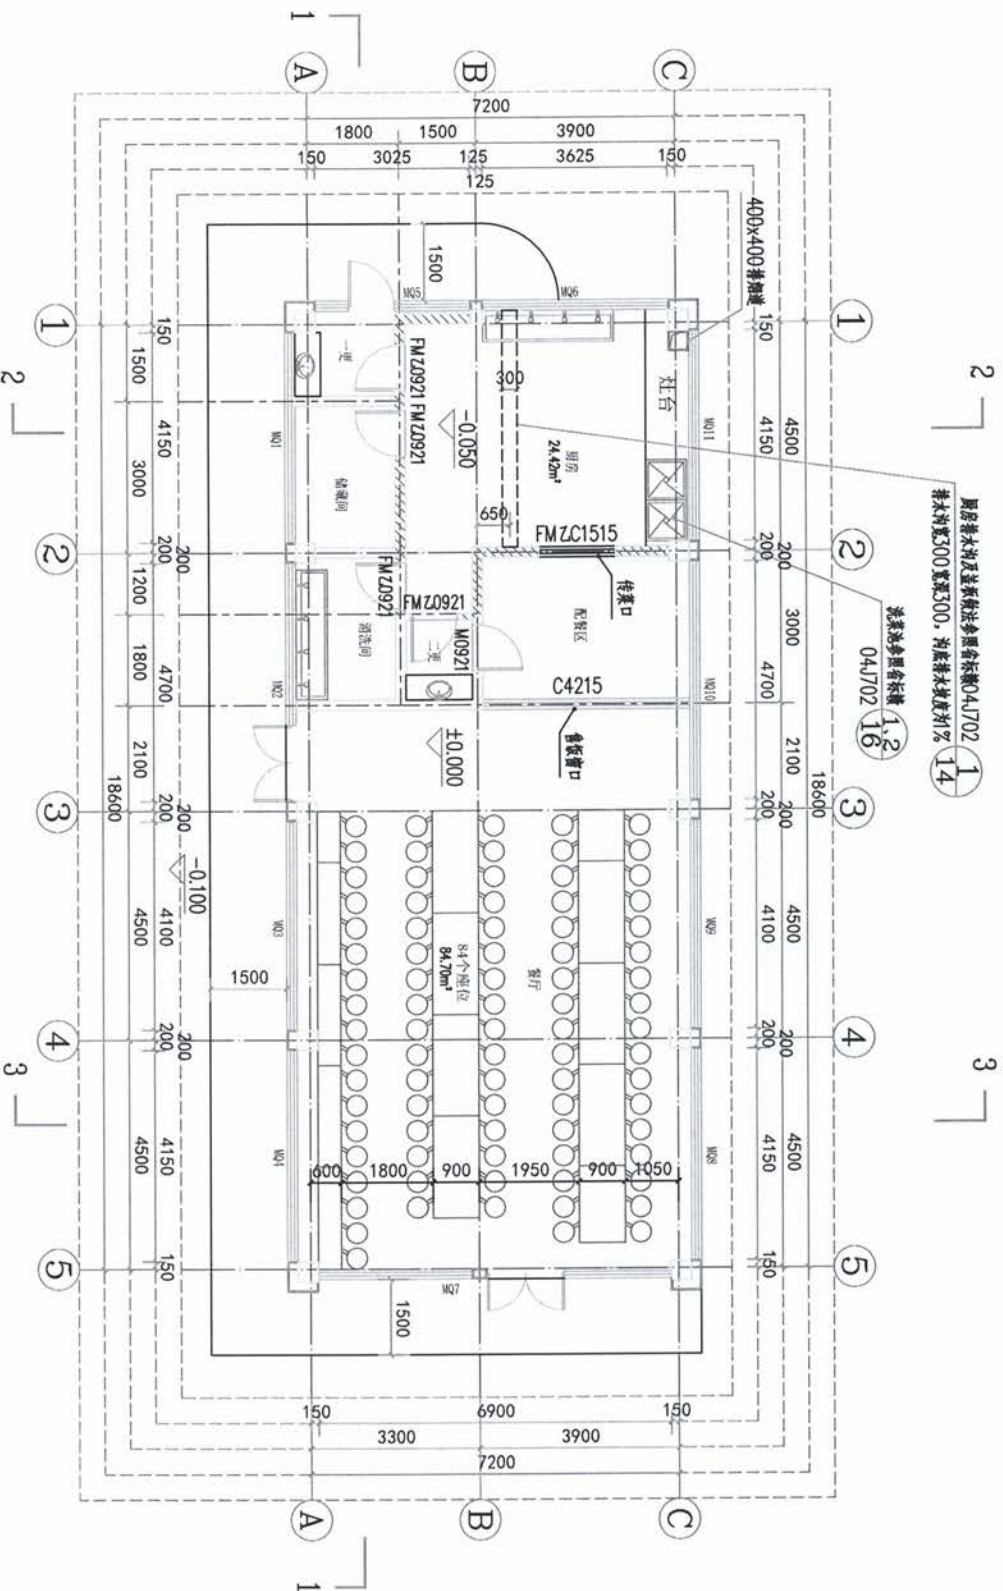

一层平面图 1:100

- 注:
- 1、阴影位置墙需砌至梁底或檩条下方, 砖砌墙至采钢板位置需采用镀锌钢板内包防火岩棉密封处理, 耐火极限不应低于2小时。
 - 2、屋顶结构底部其它位置墙可砌至吊顶。
 - 3、厨房吊顶至2.7米净高。



农林行业(农业综合开发生态工程)专项甲级

风景园林工程设计专项甲级
环境工程设计专项（水污染防治工程）甲级

建筑行业(人防工程)乙级

农林行业（农业工程）乙级
化工石化医药行业乙级

电力行业乙级

煤炭行业(选煤厂、矿井)专业乙级
建材行业乙级

机械行业乙级

建设单位:

萍乡市湘东区峡山口街道办事处

工程名称:

萍乡市湘东区峡山口社区居家养老服务网络建设项目

子项名称:

中心城区居家养老服务中心

图名:

屋顶层平面图

	姓名	签名
项目负责人	杨旭	杨旭
专业负责人	杨旭	杨旭
审核	杨旭	杨旭
校对	曲道旭	曲道旭
设计	郭东鑫	郭东鑫

顶层平面图 1:100



ZHONGKESHENGHUA Engineering Group CO., LTD
证书编号: A114013266 (甲级)
A214013263 (乙级)

农林行业(农业综合开发生物工程)专业甲级	甲级
农村园林工程设计专项(水污染防治工程)	甲级
环境工程设计专项	甲级
建筑行业(建筑工程)乙级	乙级
建筑行业(人防工程)乙级	乙级
农林行业(交通工程)乙级	乙级
化工石化医药行业乙级	乙级
电力行业乙级	乙级
煤炭行业(选煤厂、矿井)专业乙级	乙级
建筑行业(冶炼厂、矿井)专业乙级	乙级
轻工行业乙级	乙级

建设单位:

萍乡市湘东区峡山口街道办事处

工程名称:

萍乡市湘东区峡山口社区居家养老服务网络建设项目

子项名称:

中心城区居家养老服务中心

图 名:		①②③轴立面图	
		④⑤⑥轴立面图	
		⑦⑧⑨轴立面图	
项目负责人	杨旭	签名	杨旭
专业负责人	杨旭	签名	杨旭
审核	杨旭	签名	杨旭
校对	曲道旭	签名	曲道旭
设计	郭东鑫	签名	郭东鑫





中科盛华工程集团有限公司

ZHONGKESHENGHUA Engineering Group CO., LTD
证书编号: A114013266 (甲级)
A214013263 (乙级)

- 建筑行业 (建筑工程) 甲级
- 农林行业 (农业综合开发工程) 专项甲级
- 环境工程专项设计专项甲级
- 市政行业 (给水工程) 乙级
- 建筑行业 (人防工程) 乙级
- 农林行业 (农业工程) 乙级
- 化工石化医药行业乙级
- 电力行业乙级
- 煤炭行业 (选煤厂、矿井) 专业乙级
- 建材行业乙级
- 机械行业乙级

建设单位:

萍乡市湘东区峡山口街道办事处

工程名称:

萍乡市湘东区峡山口社区居家养老服务中心网络建设项目


子项目名称:

中心城区居家养老服务中心


图 名: ⑥-①轴立面图
1-1剖面图

姓名	签名
项目负责人 杨旭	杨旭
专业负责人 杨旭	杨旭
审核 杨旭	杨旭
校对 曲道旭	曲道旭
设计 郭东鑫	郭东鑫

工程编号			
设计阶段	施工图		
专业	建筑	图号	JS-05
比例	图示	日期	

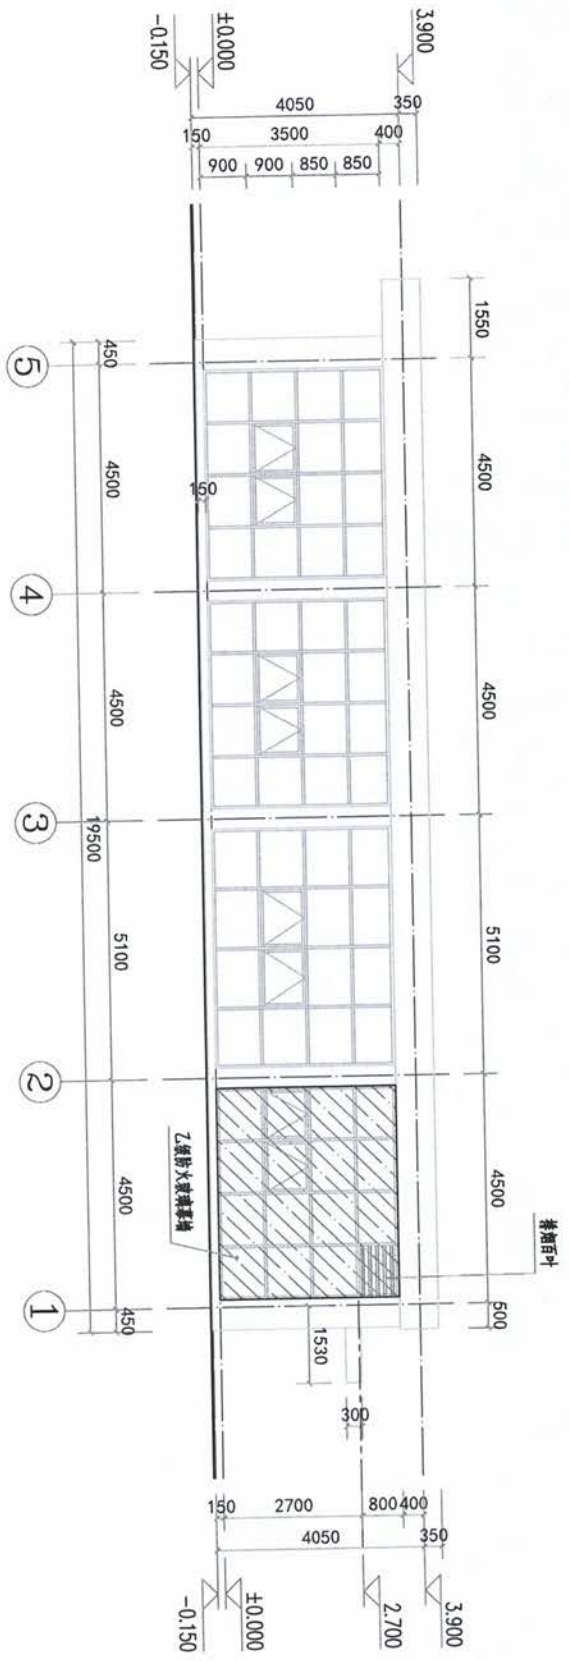

⑥-①轴立面图 1:100

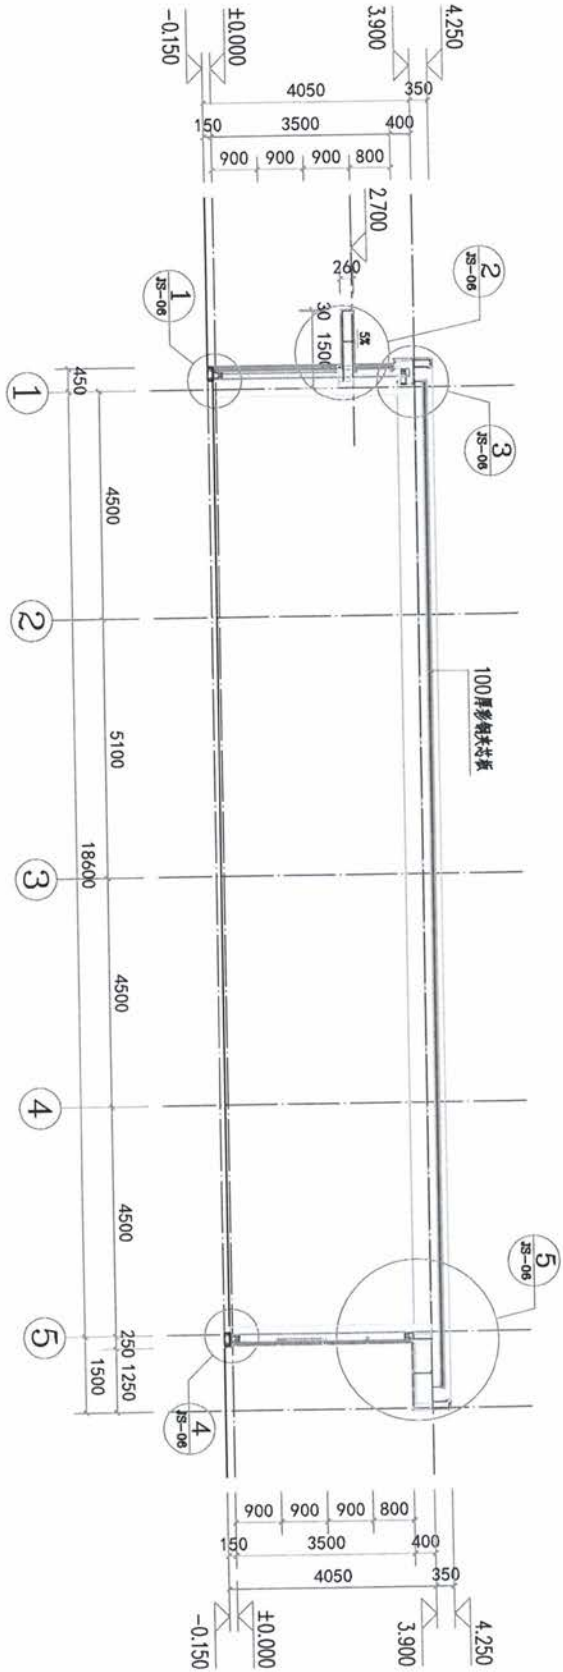

1-1剖面图 1:100



中科盛华工程集团有限公司

ZHONGKESHENGHUA Engineering Group Co., Ltd.
证书编号: A114013266 (甲级)
A214013263 (乙级)

建筑行业(建筑工程) 甲级
农林行业(农业综合开发工程) 专项甲级
房屋建筑工程设计专项甲级
市政行业(给水工程) 乙级
建筑行业(人防工程) 乙级
农林行业(林业工程) 乙级
化工石化医药行业 乙级
电力行业 乙级
建筑行业(幕墙、装饰) 专业乙级
建筑行业 乙级
机械行业 乙级

建设单位:

萍乡市湘东区峡山口街道办事处

工程名称:

萍乡市湘东区峡山口社区居家养老服务
网络建设项目


子项名称:

中心城区居家养老服务中心


图 名:

2-2剖面图、3-3剖面图
节点大样图



姓名	签名
项目负责人 杨旭	杨旭
专业负责人 杨旭	杨旭
审核 杨旭	杨旭
校对 曲道旭	曲道旭
设计 郭东鑫	郭东鑫
工程编号	
设计阶段	施工图
专业	建筑
比例	图示 日期

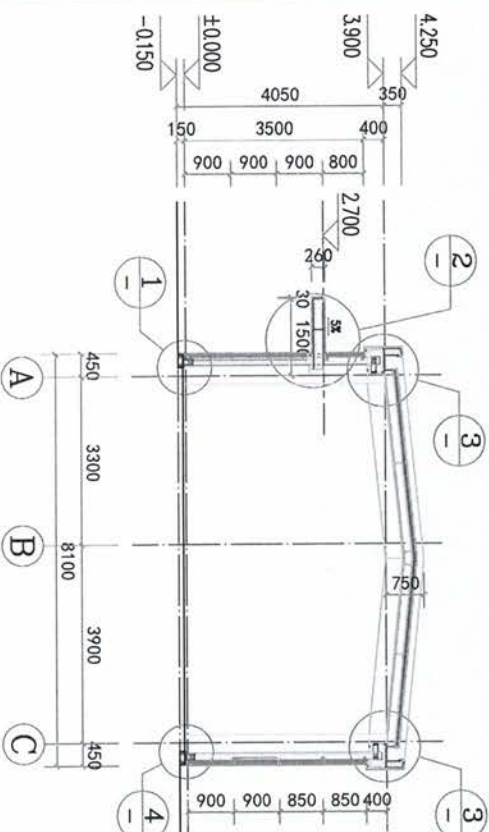

2-2剖面图 1:100






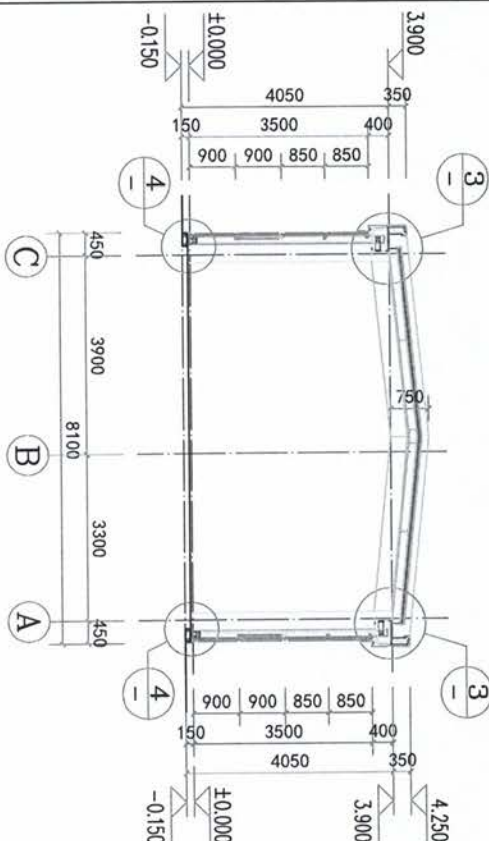


3-3剖面图 1:100

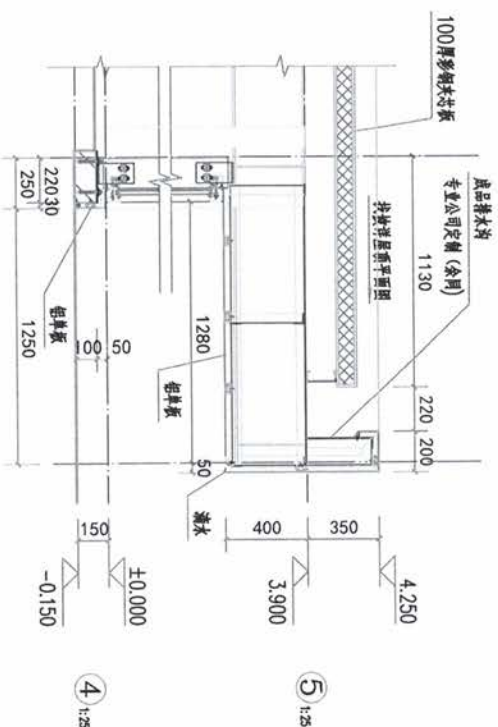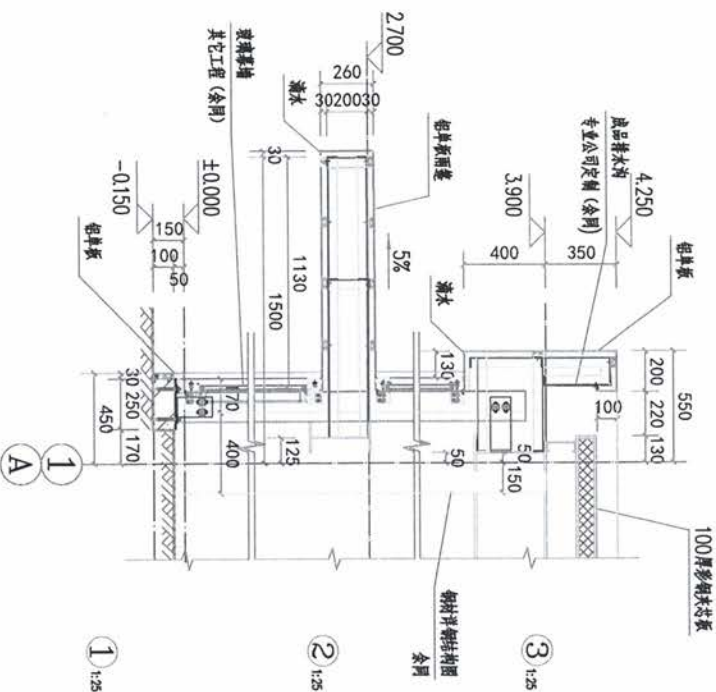

门窗表

类型	设计编号	洞口尺寸(mm)	数量	备注
普通门	M0921	900X2100	1	平开夹扇门
乙级防火门	FMZ0921	900X2100	4	乙级防火门, 市场成品
乙级防火门	FMZC1518	1500X2000	1	乙级防火门, 市场成品
普通窗	C2415	2400X1500	1	铝合金玻璃窗 (窗台高度0.9米)
幕墙	M01	4150X3500	1	
	M02	4700X3500	1	
	M03	4100X3500	1	
	M04	4150X3500	1	
	M05	3025X3500	1	
	M06	3625X3500	1	
	M07	6900X3500	1	
	M08	4150X3500	1	
	M09	4100X3500	1	
	M010	4700X3500	1	
乙级防火门幕墙	M011	4150X3500	1	

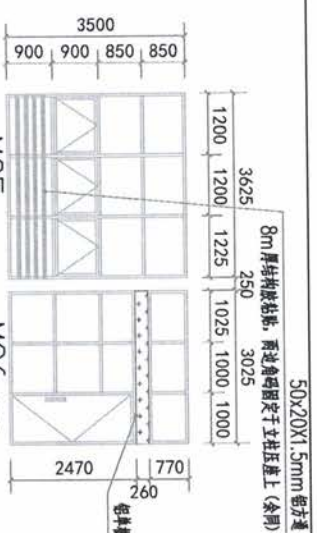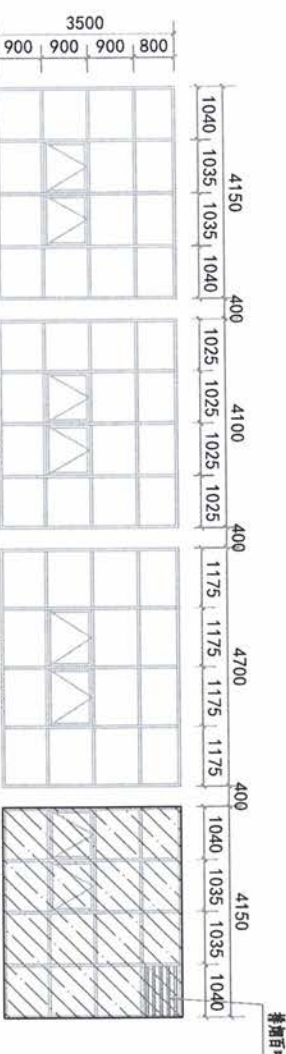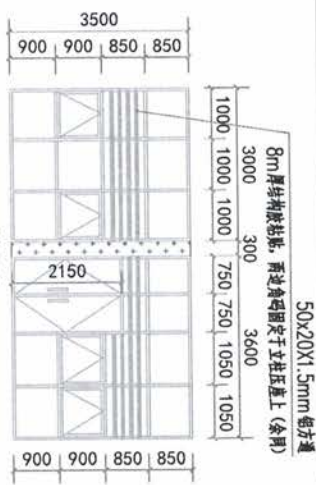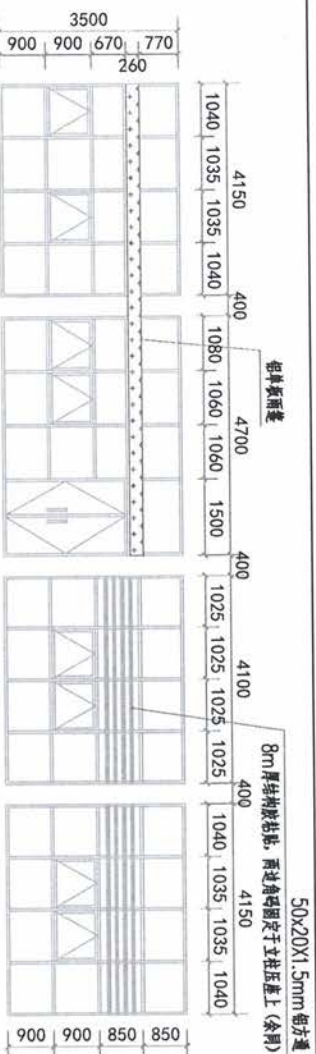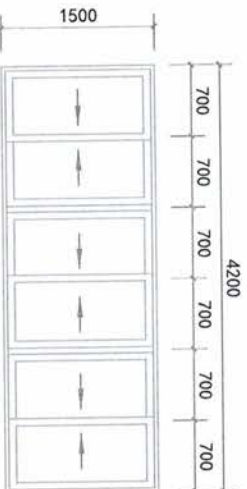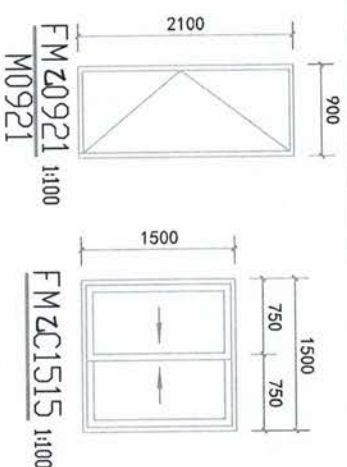

中科盛华工程集团有限公司

ZHONGKESHENGHUA Engineering Group CO., LTD
证书编号: A114013266 (甲级)
A214013263 (乙级)

建筑行业 (建筑工程) 甲级
农林行业 (农业设计专项) 甲级
风景园林工程设计专项甲级
环境工程设计专项 (水污染防治工程) 甲级
市政行业 (市政工程) 乙级
农林行业 (农林工程) 乙级
化工石化医药行业乙级
电力行业乙级
建筑行业 (安装工程) 乙级
建材行业乙级

建设单位:

萍乡市湘东区峡山口街道办事处

工程名称:

萍乡市湘东区峡山口社区居家养老服务中心网络建设项目

子项名称:

中心城区居家养老服务中心

图名:

门窗表及门窗大样图

姓名	签名
项目负责人	杨旭
专业负责人	杨旭
审核	杨旭
校对	曲道旭
设计	郭东鑫
工程编号	
设计阶段	施工图
专业	建筑
比例	图号 JS-07
	日期

图纸目录



中科盛华工程集团有限公司

建设单位: 萍乡市湘东区峡山口街道办事处

工程名称: 萍乡市湘东区峡山口社区居家养老服务网络建设项目

子项名称: 中心城区居家养老服务中心

图 别: 幕墙图

日 期: 2024.11

序号	图 纸 名 称	图 别	图 号	幅 号	附 注
1	封面及目录	封面	W-01	A1	
2	施工图设计说明(1)	说明	SY-01	A1	
3	施工图设计说明(2)	说明	SY-02	A1	
4	一层平面布置图	平面	W1-01	A3	
5	屋顶平面图	平面	W1-02	A3	
6	1-6轴、A-D轴、D-A轴玻璃幕墙立面图	立面	W1-03	A3	
7	6-1轴玻璃幕墙立面图, 1-1剖面图	立面	W1-04	A3	
8	2-2剖面图, 3-3剖面图, 1-6轴铝单板幕墙立面及铝单板图	立面	W1-05	A3	
9	A-D轴、D-A轴、6-1轴铝单板幕墙立面及铝单板图	立面	W1-06	A3	
10	幕墙表	表格	W1-07	A3	
11	幕墙防雷节点图	节点	W1-08	A3	
12	节点图一	节点	W1-09	A3	
13	节点图二	节点	W1-10	A3	
14	节点图三	节点	W1-11	A3	
15	横剖节点图一	节点	W1-12	A3	
16	立剖节点图一	节点	W1-13	A3	
17	立剖节点图二	节点	W1-14	A3	

建设单位: 萍乡市湘东区峡山口街道办事处

工程名称: 萍乡市湘东区峡山口社区居家养老服务网络建设项目

子项名称: 中心城区居家养老服务中心

图 名: 封面及目录

姓名	签名
项目负责人	杨旭
专业负责人	杨旭
审核	杨旭
校对	曲道旭
设计	郭东鑫

工程编号: 施工图

设计阶段: 专业 建筑 图号 ML-01

比例 图示 日期 2024.11



中科盛华工程集团有限公司

ZHONGKESHENGHUA Engineering Group CO., LTD
证书编号: A114013266 (甲级)
A214013263 (乙级)

建筑行业 (建筑工程) 甲级
农林行业 (农业工程) 乙级
环境工程 (水污染控制工程) 乙级
市政行业 (给水工程) 乙级
建筑行业 (安装工程) 乙级
农林行业 (林业工程) 乙级
化工石化医药行业 乙级
电力行业 乙级
机械行业 乙级
建筑行业 (岩土工程) 乙级

建设单位:

萍乡市湘东区峡山口街道办事处

工程名称:


萍乡市湘东区峡山口社区居家养老服务中心
网络建设项目

子项名称:

中心城区居家养老服务中心

图 名:

一层平面布置图

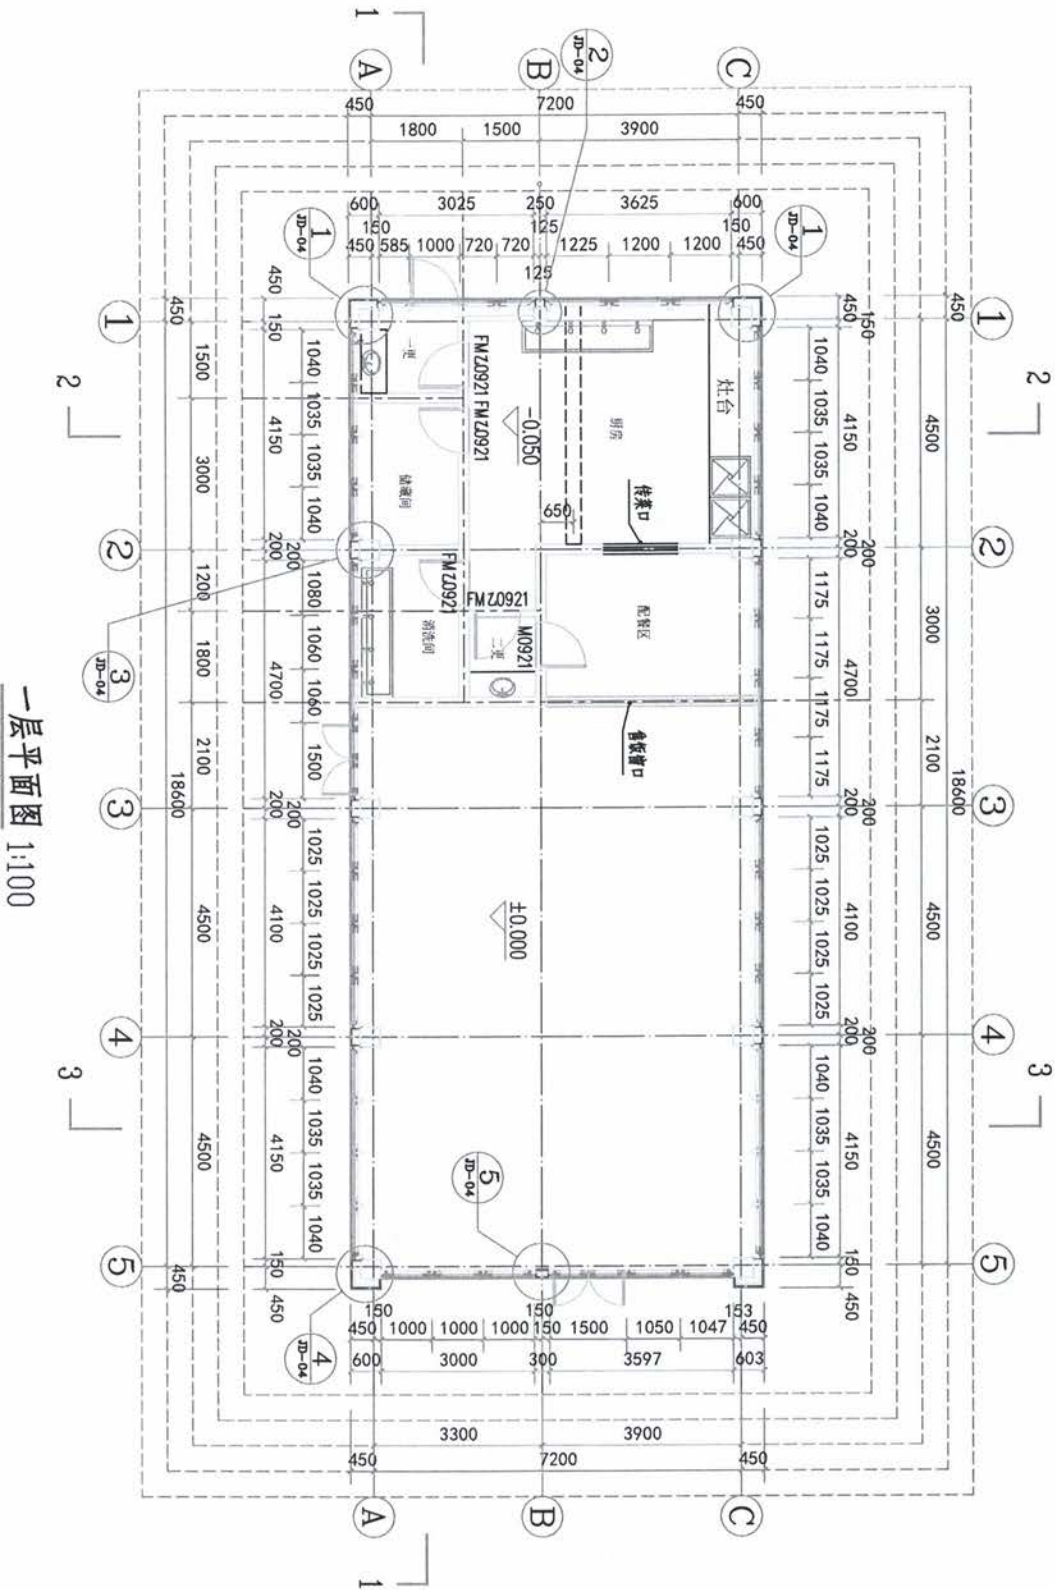

一层平面图 1:100

姓名	签名
项目负责人 杨旭	杨旭
专业负责人 杨旭	杨旭
审核 杨旭	杨旭
校对 曲道旭	曲道旭
设计 郭东鑫	郭东鑫
工程编号	
设计阶段	施工图
专业	建筑
图号	MQ-01
比例	图示
日期	



中科盛华工程集团有限公司

ZHONGKESHENGHUA Engineering Group CO., LTD
证书编号: A114013266 (甲级)
A214013263 (乙级)

建筑行业 (建筑工程) 甲级
农林行业 (农业综合开发工程) 专项甲级
风景园林工程设计专项甲级
环境工程设计专项 (水污染防治工程) 甲级
市政行业乙级
建筑行业 (人防工程) 乙级
农林行业 (林业工程) 乙级
电力行业乙级
石化行业乙级
建筑行业 (幕墙工程) 乙级
建筑行业乙级
机械行业乙级

建设单位:

萍乡市湘东区峡山口街道办事处

工程名称:

萍乡市湘东区峡山口社区居家养老服务
网络建设项目

子项名称:

中心城区居家养老服务中心

图 名:

顶层平面图


姓名	签名
项目负责人 杨旭	杨旭
专业负责人 杨旭	杨旭
审核 杨旭	杨旭
校对 曲道旭	曲道旭
设计 郭东鑫	郭东鑫

工程编号

设计阶段 施工图

专业 建筑 图号 MQ-02

比例 图示 日期

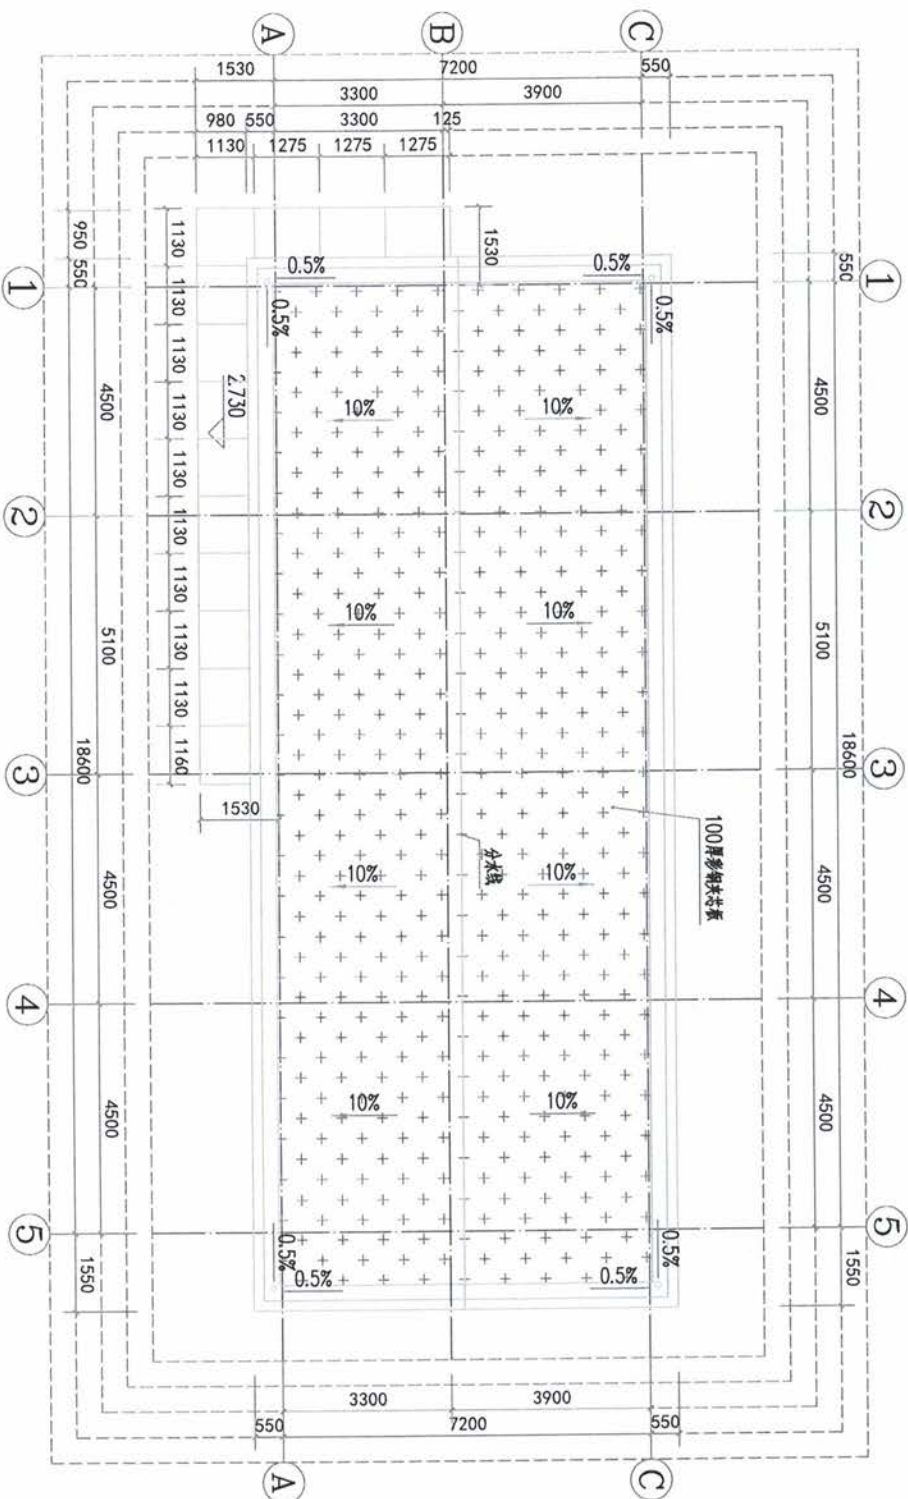

顶层平面图 1:100



中科盛华工程集团有限公司

ZHONGKESHENGHUA Engineering Group CO., LTD
证书编号: A114013266 (甲级)
A214013263 (乙级)

建筑行业 (建筑工程) 甲级
农林行业 (农业综合开发生态工程) 专项甲级
风景园林工程设计专项甲级
市政行业 (城市道路工程) 甲级
市政行业 (给水工程) 乙级
市政行业 (排水工程) 乙级
市政行业 (燃气工程) 乙级
市政行业 (热力工程) 乙级
市政行业 (照明工程) 乙级
市政行业 (环卫工程) 乙级
市政行业 (园林绿化工程) 乙级
市政行业 (市政设施工程) 乙级
市政行业 (市政维护工程) 乙级
市政行业 (市政安全工程) 乙级
市政行业 (市政环保工程) 乙级
市政行业 (市政节能工程) 乙级
市政行业 (市政智能工程) 乙级
市政行业 (市政综合工程) 乙级
市政行业 (市政其他工程) 乙级

建设单位:

萍乡市湘东区峡山口街道办事处

工程名称:

萍乡市湘东区峡山口社区居家养老服务网络建设项目

子项名称:

中心城区居家养老服务中心

图名:

①-⑥轴玻璃幕墙立面图
⑦-⑧轴玻璃幕墙立面图
⑨-⑩轴玻璃幕墙立面图

姓名	签名
杨旭	杨旭
专业负责人	杨旭
审核	杨旭
校对	曲道旭
设计	郭东鑫

工程编号

设计阶段

施工图

专业

建筑


图号

MQ-03


比例

图示


日期

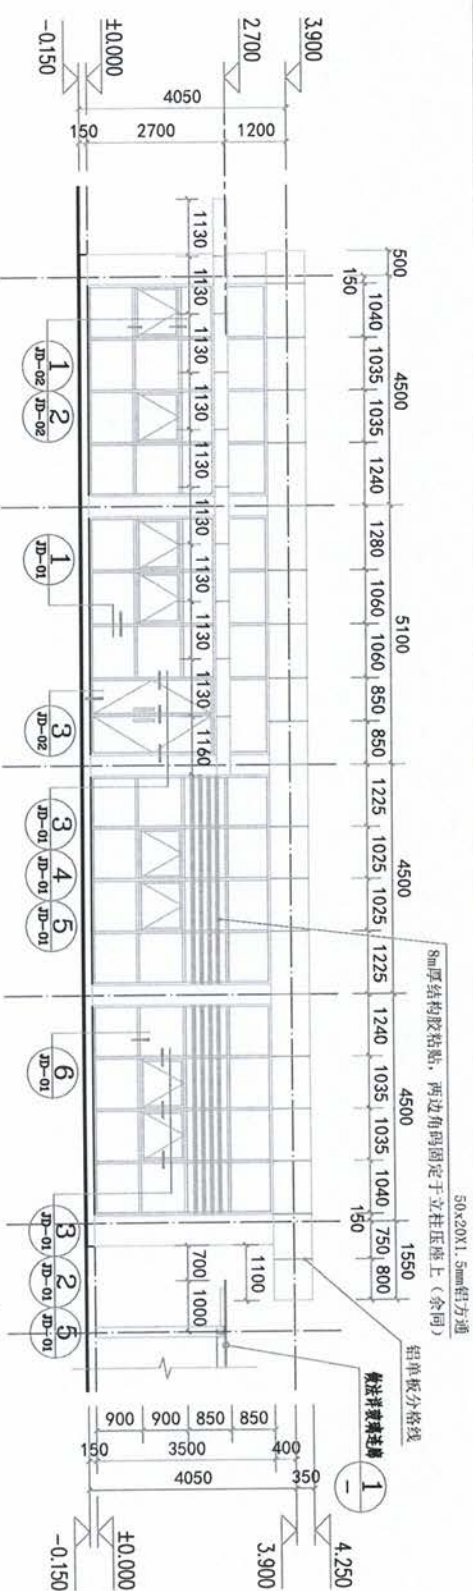

①-⑥轴立面图 1:100

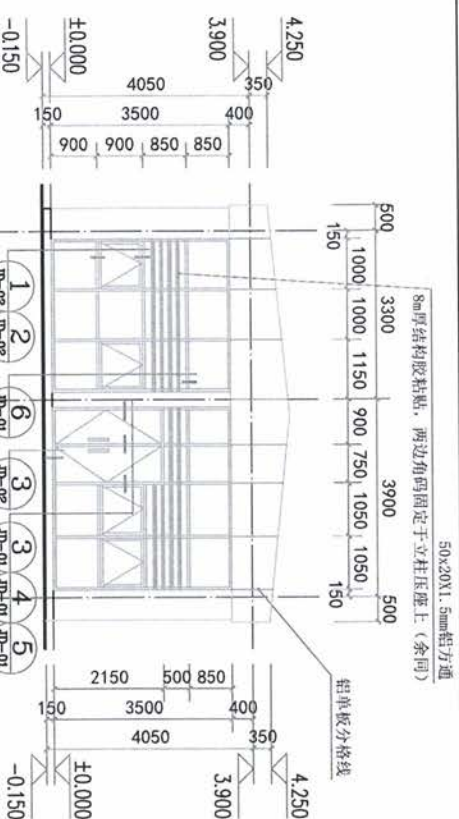

⑦-⑧轴立面图 1:100

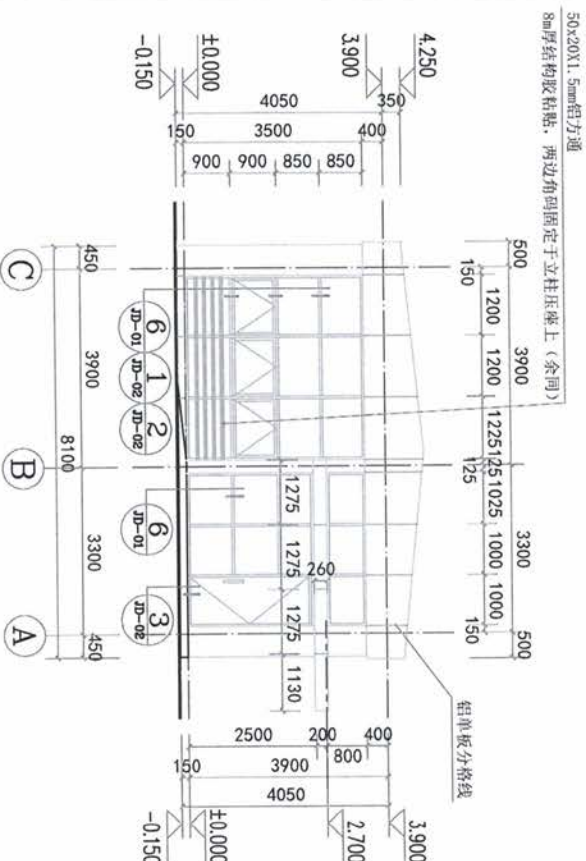

⑨-⑩轴立面图 1:100



ZHONGKESHENGHUA Engineering Group CO., LTD.
证书编号: A114013266 (甲级)
A214013263 (乙级)

农林行业(农业综合开发生物工程)专项、甲类	环境园林工程设计专项、甲类	风景园林工程设计专项(水污染防治工程) 甲类	市政行业乙类	建筑行业(第一工程)乙类	建筑行业(建筑工程)乙类	化工石化医药行业乙类	电力行业乙类	煤炭行业(选煤厂、矿井)专业乙类	建材行业乙类	机械行业乙类
-----------------------	---------------	------------------------	--------	--------------	--------------	------------	--------	------------------	--------	--------

建设单位:

萍乡市湘东区峡山口街道办事处

工程名称:

萍乡市湘东区峡山口社区养老服务
网络建设项目


子项名称:

中心城区居家养老服务中心


图 名: ⑥-①轴玻璃幕墙立面图
1-1剖面图

姓名	杨旭	项目负责	杨旭
签名		专业负责人	
	杨旭	审核	曲道旭
		校对	郭东鑫
	郭东鑫	设计	

1-1剖面图 1:100

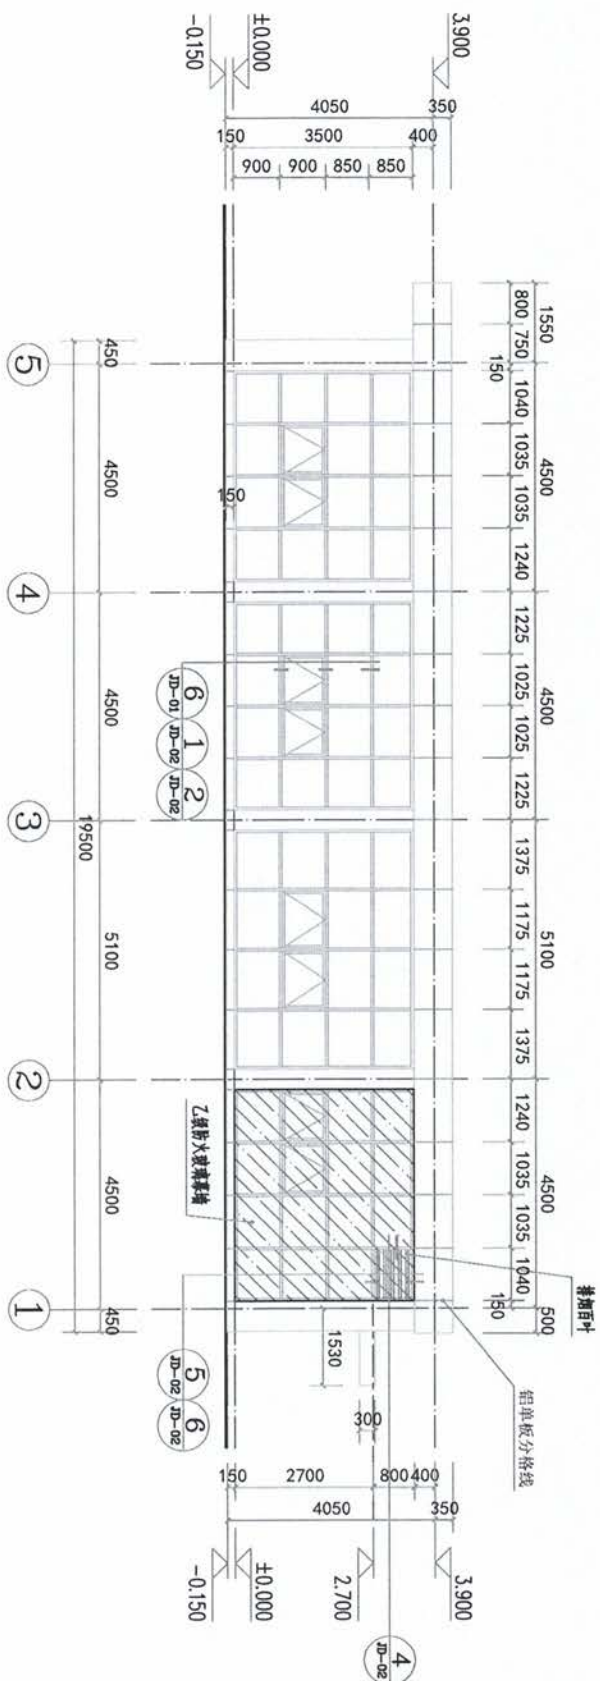

⑥-①轴立面图 1:100

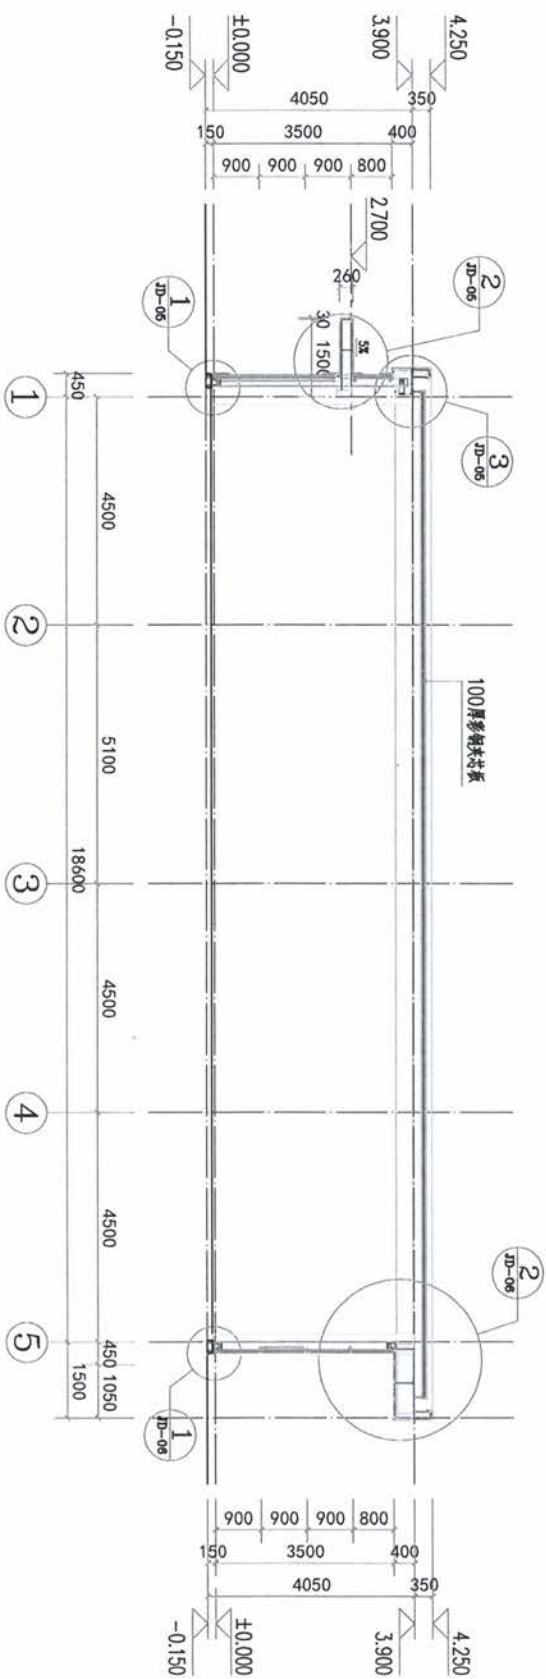



中科盛华工程集团有限公司

ZHONGKESHENGHUA Engineering Group Co., Ltd.
证书编号: A114013226 (甲级)
A214013226 (乙级)

建筑行业(建筑工程)甲级
建筑行业(岩土工程)乙级
建筑行业(化工工程)乙级
化工石化医药行业乙级
电力行业乙级
石化行业乙级
机械行业乙级

建设单位:

萍乡市湘东区峡山口街道办事处

工程名称:

萍乡市湘东区峡山口社区居家养老服务
网络建设项目

子项名称:

中心城区居家养老服务中心

图名:

幕墙防雷节点图

姓名	签名
----	----

项目负责人	杨旭	杨旭
-------	----	----

专业负责人	杨旭	杨旭
-------	----	----

审核	杨旭	杨旭
----	----	----

校对	曲道旭	曲道旭
----	-----	-----

设计	郭东鑫	郭东鑫
----	-----	-----

工程编号

设计阶段 施工图

专业	建筑	图号	10E-01
----	----	----	--------

比例	指示	日期	2024.11
----	----	----	---------

1.2圆钢(避雷带)横向贯通楼层

避雷带与建筑主筋焊接(或与建筑预留均压环焊接)


幕墙防雷示意正立剖图

3

避雷带两层一设置,铜导线层层设置



⑥ 150 系列明框玻璃幕墙标准立剖图

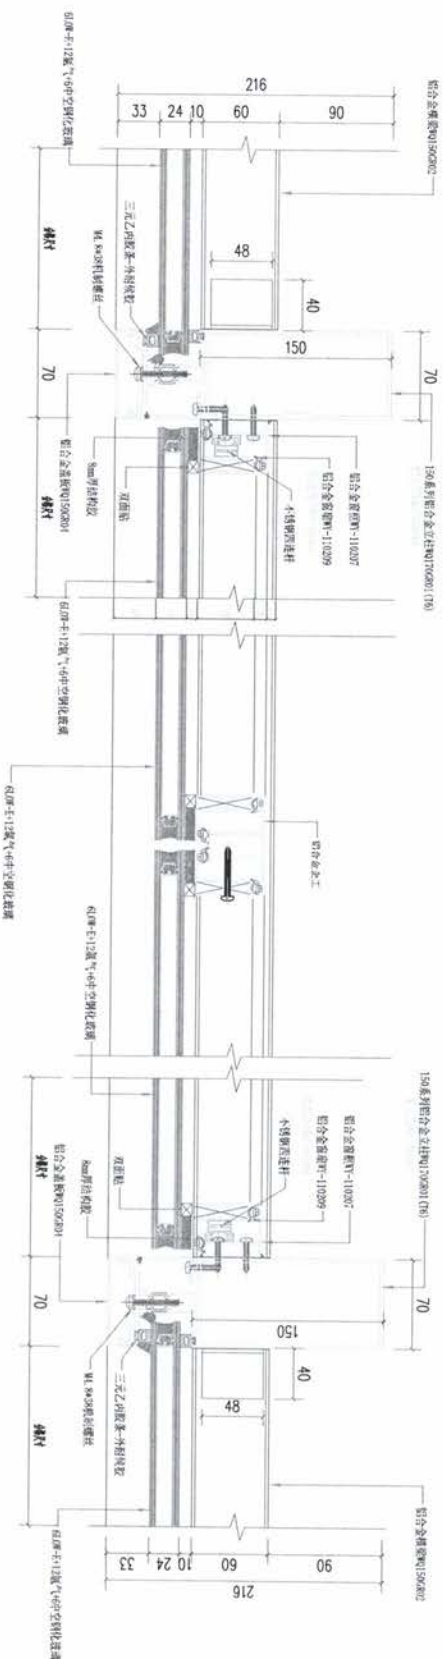


⑤ 150 系列明框玻璃幕墙标准平剖图

姓名	杨旭	签名	杨旭
项目负责人	杨旭	杨旭	杨旭
专业负责	杨旭	杨旭	杨旭
审核	杨旭	杨旭	杨旭
校对	曲道旭	曲道旭	曲道旭
设计	郭东鑫	郭东鑫	郭东鑫
工程编号			
设计阶段	施工图		
专业	建筑	图号	10-01
比例	图示	日期	2024.11.11


[illegible][illegible][illegible][illegible][illegible]

姓名	杨旭	签名	杨旭
项目负责	杨旭	专业负责	杨旭
审核	杨旭	校对	曲道旭
设计	郭东鑫	设计	郭东鑫
工程编号		设计阶段	
设计阶段		设计阶段	
专业	建筑	图号	建-02
比例	1:50	日期	2024.11

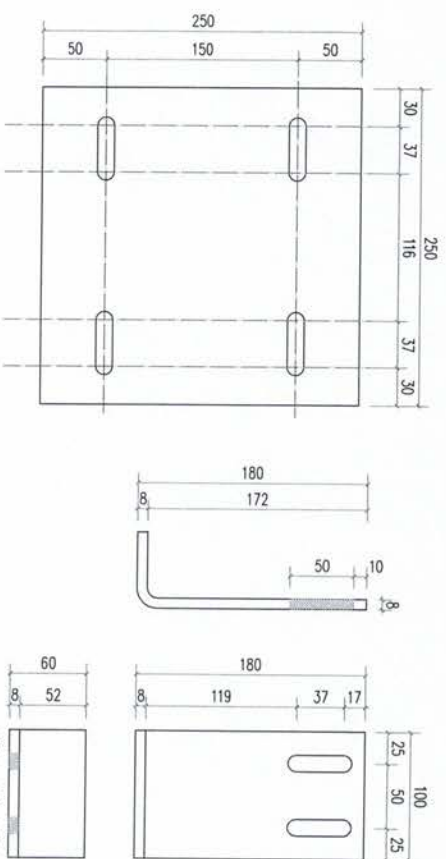

① 250×250×8 链接钢板加工图

② $180 \times 60 \times 8$ 链接钢件 $L = 100$ 加工图

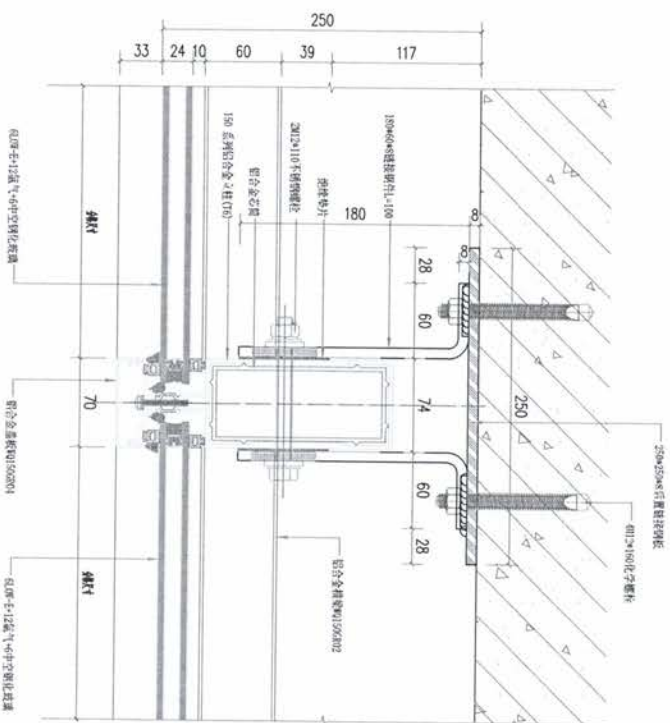

③ 150 系列明框玻璃幕墙标准平剖图



中科盛华工程集团有限公司

ZHONGSHENHUA Engineering Group CO., LTD

AL-1359 号: A114013200 (中級)
A214013263 (乙級)

农林行业(农业综合开发生态工程)专项甲级
风景园林工程设计专项甲级

环境工程设计专项（水污染防治工程）甲级
市政行业乙级

农林行业（农业工程）乙级
化工石化医药行业乙级

電力行业乙種
建築行业(建築厂、矿山)专业乙種

建材行业乙组
机械行业乙组

1000

100

100

10

10

00000000

1000

100

10

10

10

100

10

2023.03.27

蓬多市湖东区鮎山口居民协会

工程名称: 特设型工

网络建设项目

子项名称:

中心城区居家养老服务中心

— 123 —

1

	姓名	签名
--	----	----

项目负责	杨旭	
------	----	---

专业负责	杨旭	杨旭
------	----	----

宣	转	杨旭	杨旭
---	---	----	----

姓名	性别	年龄	职业	住址	电话	备注
王德胜	男	45	教师	XX路XX号	12345678	
李小红	女	32	医生	XX街XX号	87654321	
张小明	男	28	工程师	XX巷XX号	98765432	
赵大伟	男	50	农民	XX村XX组	11223344	
孙丽娟	女	38	护士	XX路XX号	55667788	
周国强	男	42	工人	XX厂XX车间	33445566	
吴小芳	女	25	学生	XX中学XX班	22334455	
郑大刚	男	35	干部	XX局XX科	44556677	
陈美玲	女	30	会计	XX公司XX部	66778899	
周小华	男	22	学生	XX大学XX系	77889900	
吴国强	男	48	商人	XX市场XX号	88990011	
孙丽娟	女	33	教师	XX小学XX班	99001122	
周大伟	男	55	工人	XX厂XX车间	10112233	
吴小芳	女	27	学生	XX中学XX班	21223344	
郑大刚	男	37	干部	XX局XX科	32334455	
陈美玲	女	29	会计	XX公司XX部	43445566	
周小华	男	23	学生	XX大学XX系	54556677	
吴国强	男	49	商人	XX市场XX号	65667788	
孙丽娟	女	34	教师	XX小学XX班	76778899	
周大伟	男	56	工人	XX厂XX车间	87889900	
吴小芳	女	28	学生	XX中学XX班	98990011	
郑大刚	男	38	干部	XX局XX科	09001122	
陈美玲	女	30	会计	XX公司XX部	10112233	
周小华	男	24	学生	XX大学XX系	21223344	
吴国强	男	50	商人	XX市场XX号	32334455	
孙丽娟	女	35	教师	XX小学XX班	43445566	
周大伟	男	57	工人	XX厂XX车间	54556677	
吴小芳	女	29	学生	XX中学XX班	65667788	
郑大刚	男	39	干部	XX局XX科	76778899	
陈美玲	女	31	会计	XX公司XX部	87889900	
周小华	男	25	学生	XX大学XX系	98990011	
吴国强	男	51	商人	XX市场XX号	09001122	
孙丽娟	女	36	教师	XX小学XX班	10112233	
周大伟	男	58	工人	XX厂XX车间	21223344	
吴小芳	女	30	学生	XX中学XX班	32334455	
郑大刚	男	40	干部	XX局XX科	43445566	
陈美玲	女	32	会计	XX公司XX部	54556677	
周小华	男	26	学生	XX大学XX系	65667788	
吴国强	男	52	商人	XX市场XX号	76778899	
孙丽娟	女	37	教师	XX小学XX班	87889900	
周大伟	男	59	工人	XX厂XX车间	98990011	
吴小芳	女	31	学生	XX中学XX班	09001122	
郑大刚	男	41	干部	XX局XX科	10112233	
陈美玲	女	33	会计	XX公司XX部	21223344	
周小华	男	27	学生	XX大学XX系	32334455	
吴国强	男	53	商人	XX市场XX号	43445566	
孙丽娟	女	38	教师	XX小学XX班	54556677	
周大伟	男	60	工人	XX厂XX车间	65667788	
吴小芳	女	32	学生	XX中学XX班	76778899	
郑大刚	男	42	干部	XX局XX科	87889900	
陈美玲	女	34	会计	XX公司XX部	98990011	
周小华	男	28	学生	XX大学XX系	09001122	
吴国强	男	54	商人	XX市场XX号	10112233	
孙丽娟	女	39	教师	XX小学XX班	21223344	
周大伟	男	61	工人	XX厂XX车间	32334455	
吴小芳	女	33	学生	XX中学XX班	43445566	
郑大刚	男	43	干部	XX局XX科	54556677	
陈美玲	女	35	会计	XX公司XX部	65667788	
周小华	男	29	学生	XX大学XX系	76778899	
吴国强	男	55	商人	XX市场XX号	87889900	
孙丽娟	女	40				

姓名	田田田田	田田田田
----	------	------

设计	郭东鑫	郭东鑫
----	-----	-----

工程编号	
------	--

设计阶段	施工图
------	-----

专业	建筑	图号	建-011
----	----	----	-------

比例	截至日期	2024.11
----	------	---------



建设单位:		萍乡市湘东区峡山口街道办事处	
工程名称:		萍乡市湘东区峡山口社区居家养老服务中心网络投资项目	
子项名称:		中心社区居家养老服务中心	
图 名:		网络项目点图	
项目负责	杨旭	签名	杨旭
专业负责	杨旭	签名	杨旭
审 核	杨旭	签名	杨旭
校 对	曲道超	签名	曲道超
设 计	郭东鑫	签名	郭东鑫
工程编号	施工程图		
设计阶段			
专 业	建 筑	图 号	00-01
比 例	图 示	日 期	2024.11



中科盛华工程集团有限公司

ZHONGKE SHENGHUA Engineering Group Co., Ltd

证书编号: A114013266 (甲级)

A214013263 (乙级)

设计单位: (盖章/签字) 审核

设计人: (盖章/签字) 审核

设计人: (盖章/签字) 审核

